

寺 分 国

$$\begin{array}{r} X = -31,150 \\ X = -30,794,419 \end{array}$$

昭和六十三年三月調製  
平成十八年三月調製

平成二十八年 三月補正

立川市


若葉町一丁目

市道西214号線

● 駐車場

西町五丁目

市道西8号線

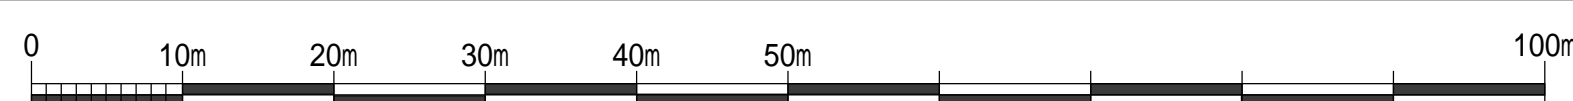

縮尺 五百分の一

3	4	
8	9	10

## 道路台帳平面図(区域線)

四

番

## 凡例

[illegible]

X=-31,500
Y=-31 144 414

675  $\bar{X} = -31,144.414$