

寺 分 国

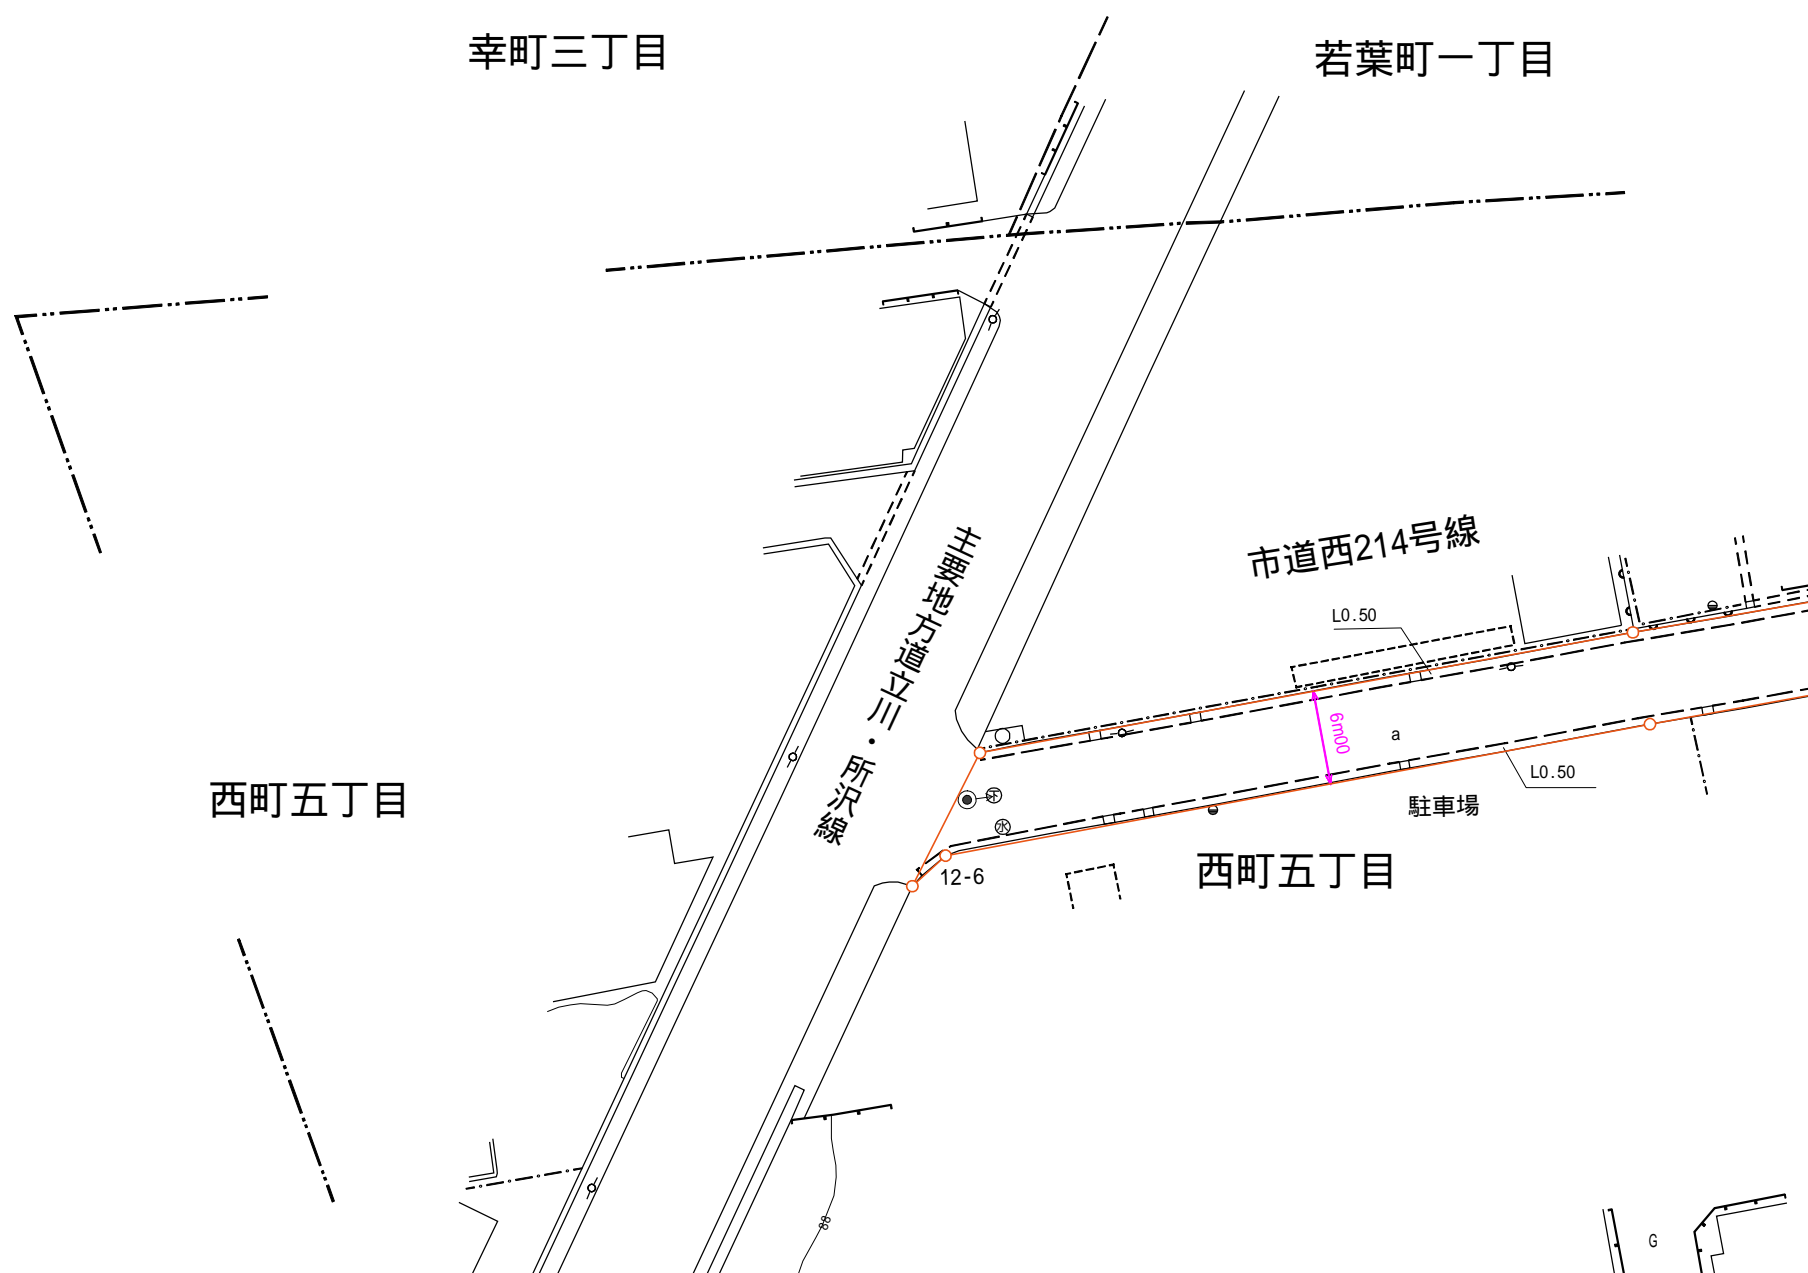
立川市

道路台帳平面図(区域線)

三

番

凡例

[illegible]

縮尺 五百分の一