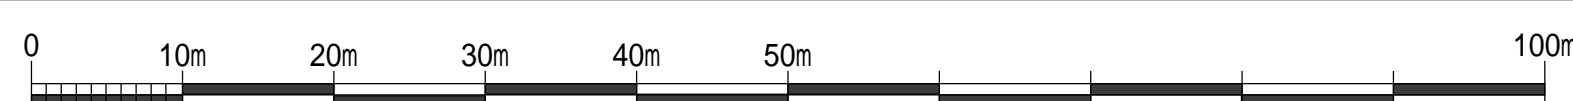



寺 分 国

$X = -31,850$	$Y = -32,000$
$X = -31,494.407$	$Y = -32,292.710$

昭和六十三年三月調製
平成二十八年三月補正
令和五年三月補正
平成十八年三月調製
平成三十年三月補正

$$\begin{array}{r} X = -32,200 \\ Y = -31,844,400 \end{array}$$


縮尺 五百分の一

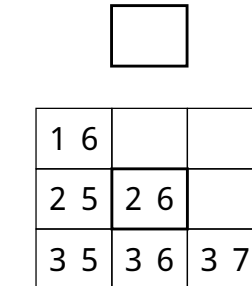

道路台帳平面図(区域線)

二十六

番

凡例

[illegible]

	$X = -32,200$
	$Y = -31,844,400$