



寺 分 国

昭和六十三年三月調製  
平成二十八年三月補正  
令和七年三月補正

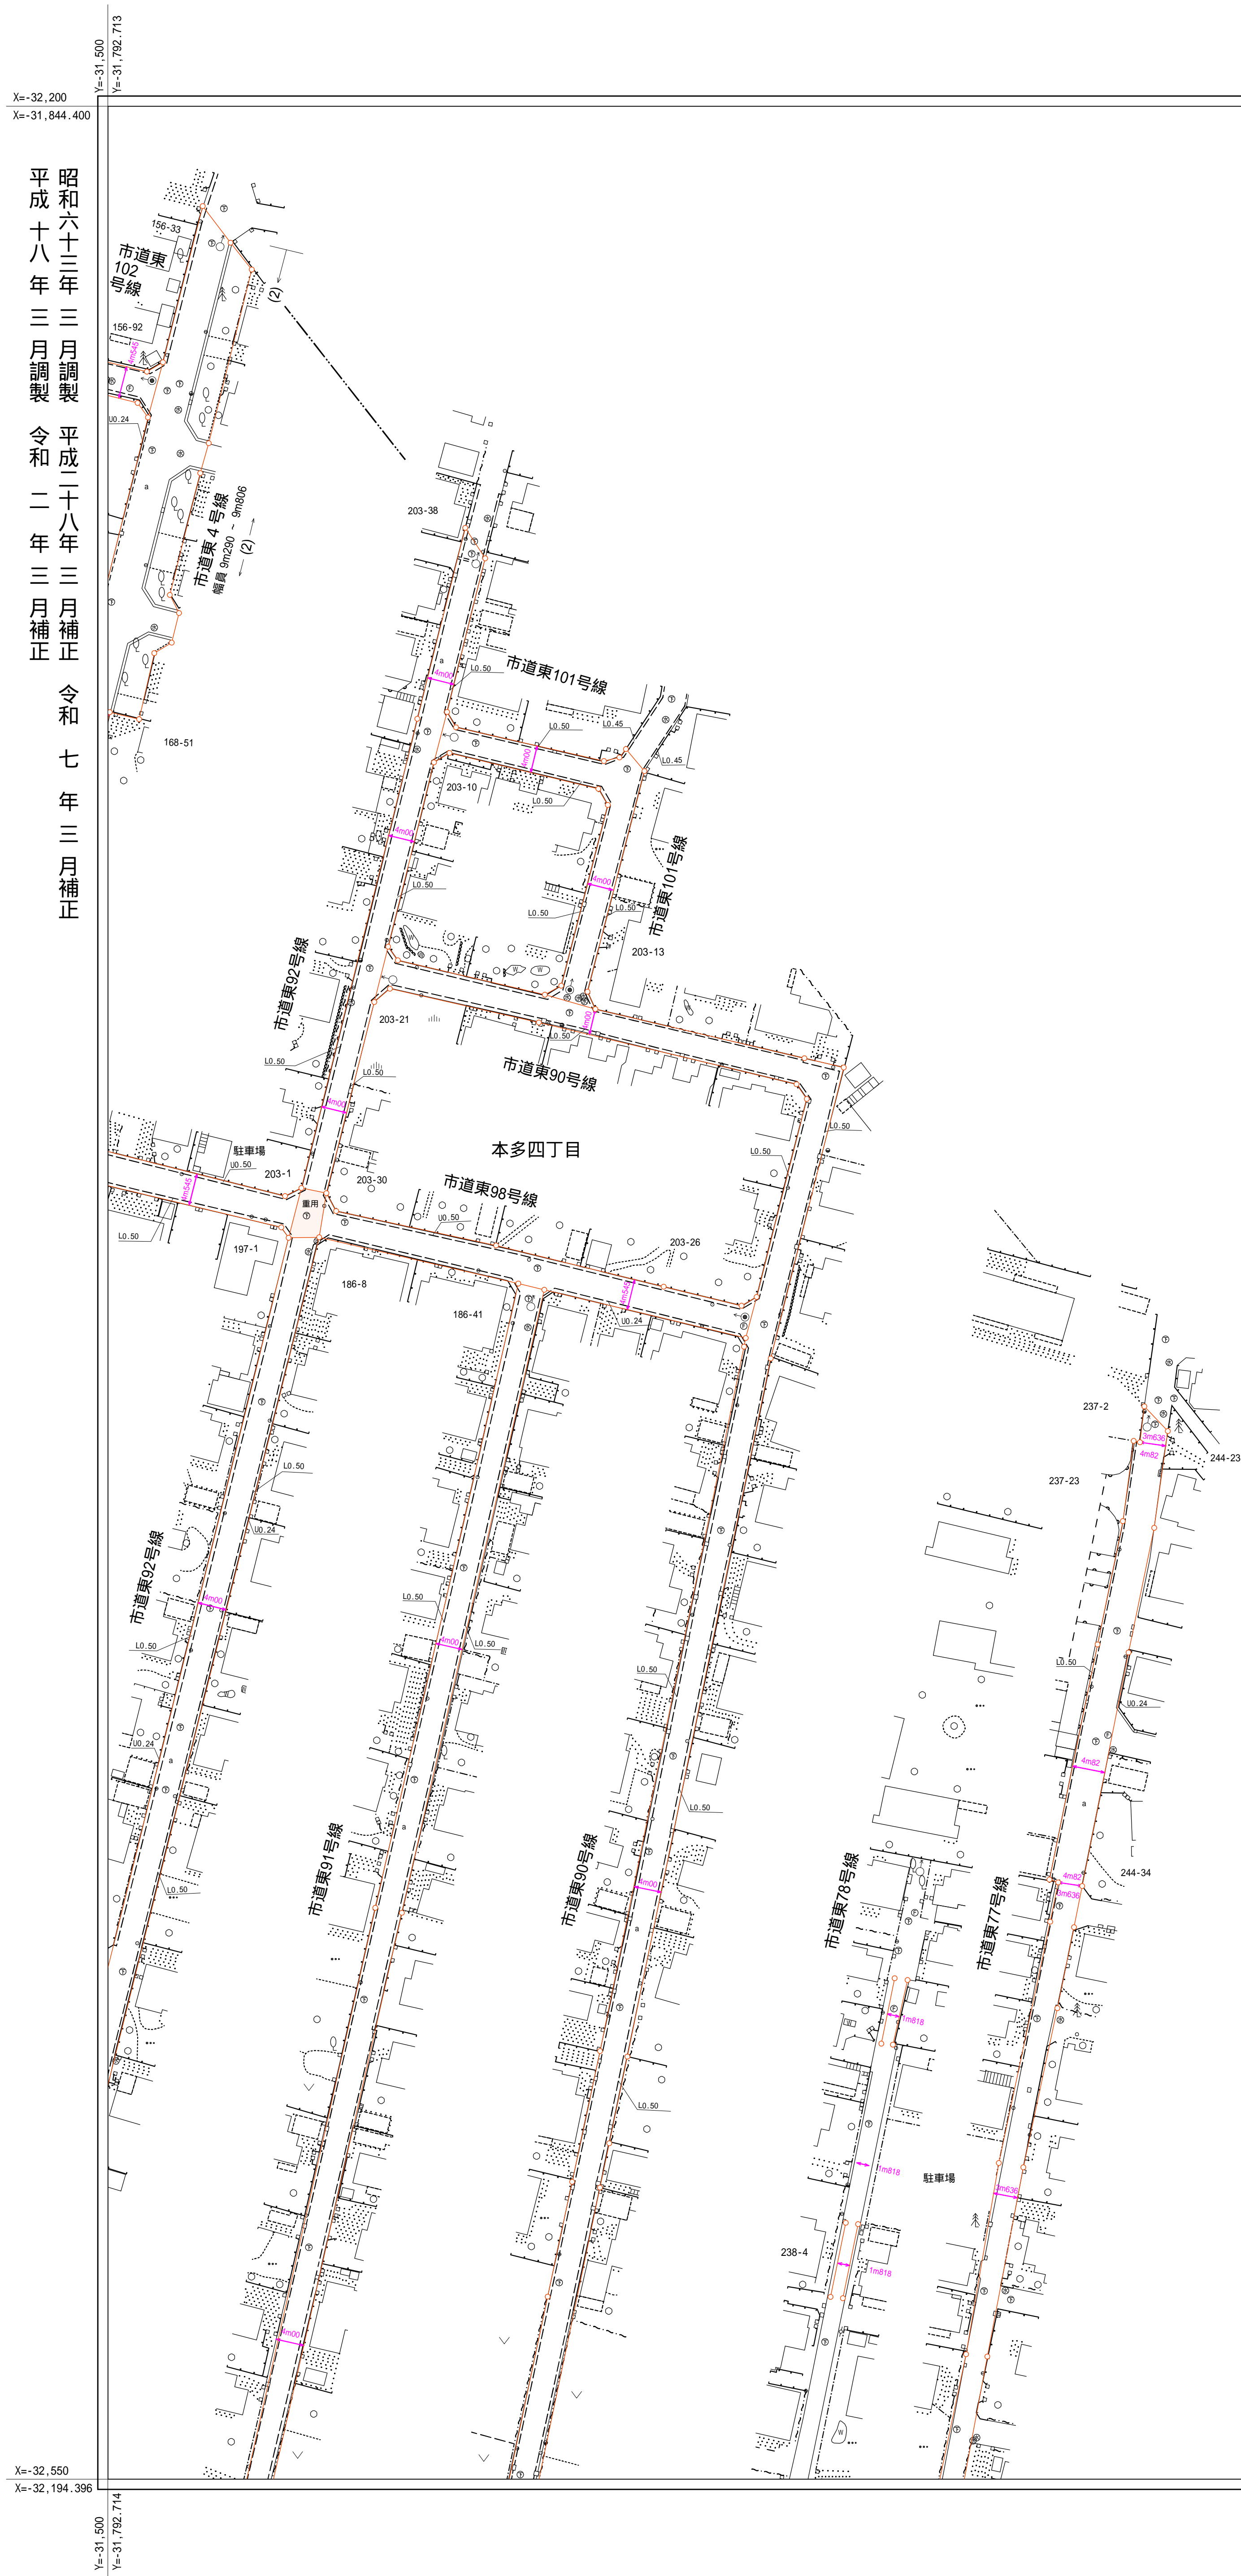

小平市

上水南町

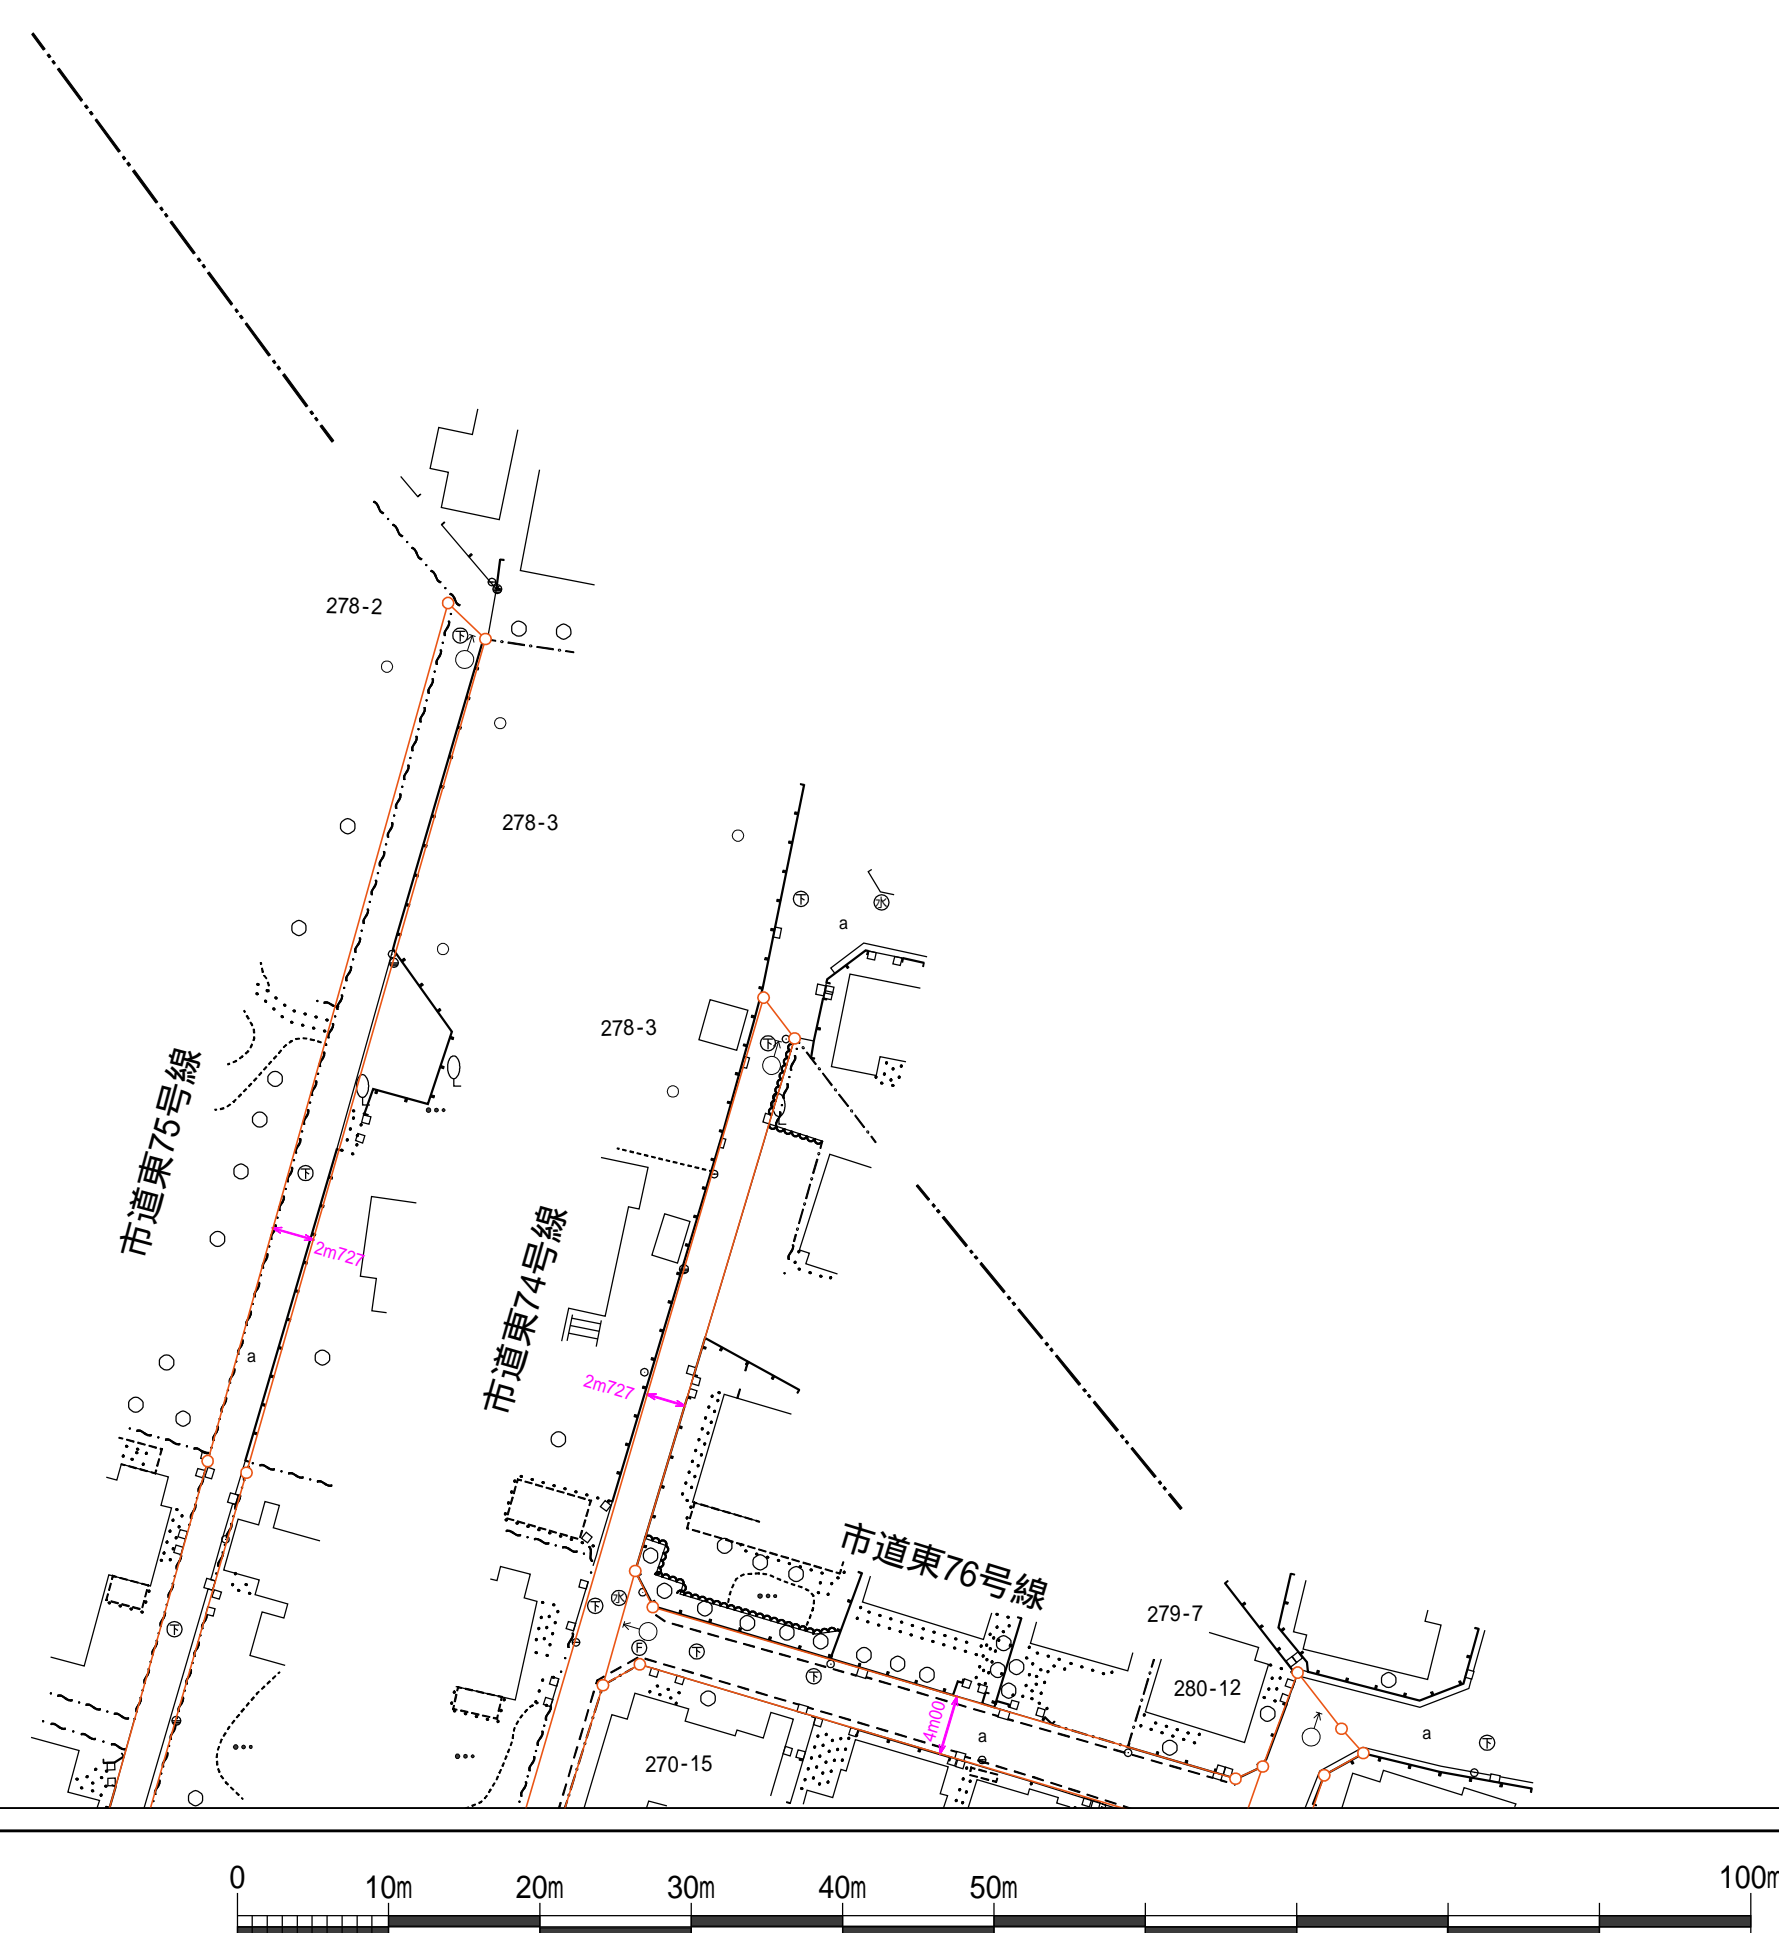

縮尺 五百分の一

2 6		
3 6	3 7	
4 6	4 7	4 8

## 道路台帳平面図（区域線）

三十七

番

## 凡例

[illegible]