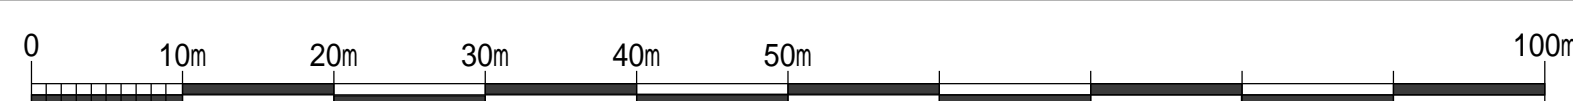


寺 分 国

$$X = -32,550$$

昭和六十三年三月調製	平成二十八年三月補正	平成三十年三月補正	令和二年三月補正	令和六年三月補正
平成十八年三月調製	平成二十九年三月補正	平成三十一年三月補正	令和五年三月補正	

 $x = -32,900$
$$\chi = -32,544.394$$


縮尺 五百分の一

27	28	29
	38	39
49	50	51

道路台帳平面図(区域線) 三十八番

凡例

[illegible]