


寺 分 国

昭和六十三年三月調製	平成二十九年三月補正	平成三十一年三月補正
平成十八年三月調製	平成三十年三月補正	

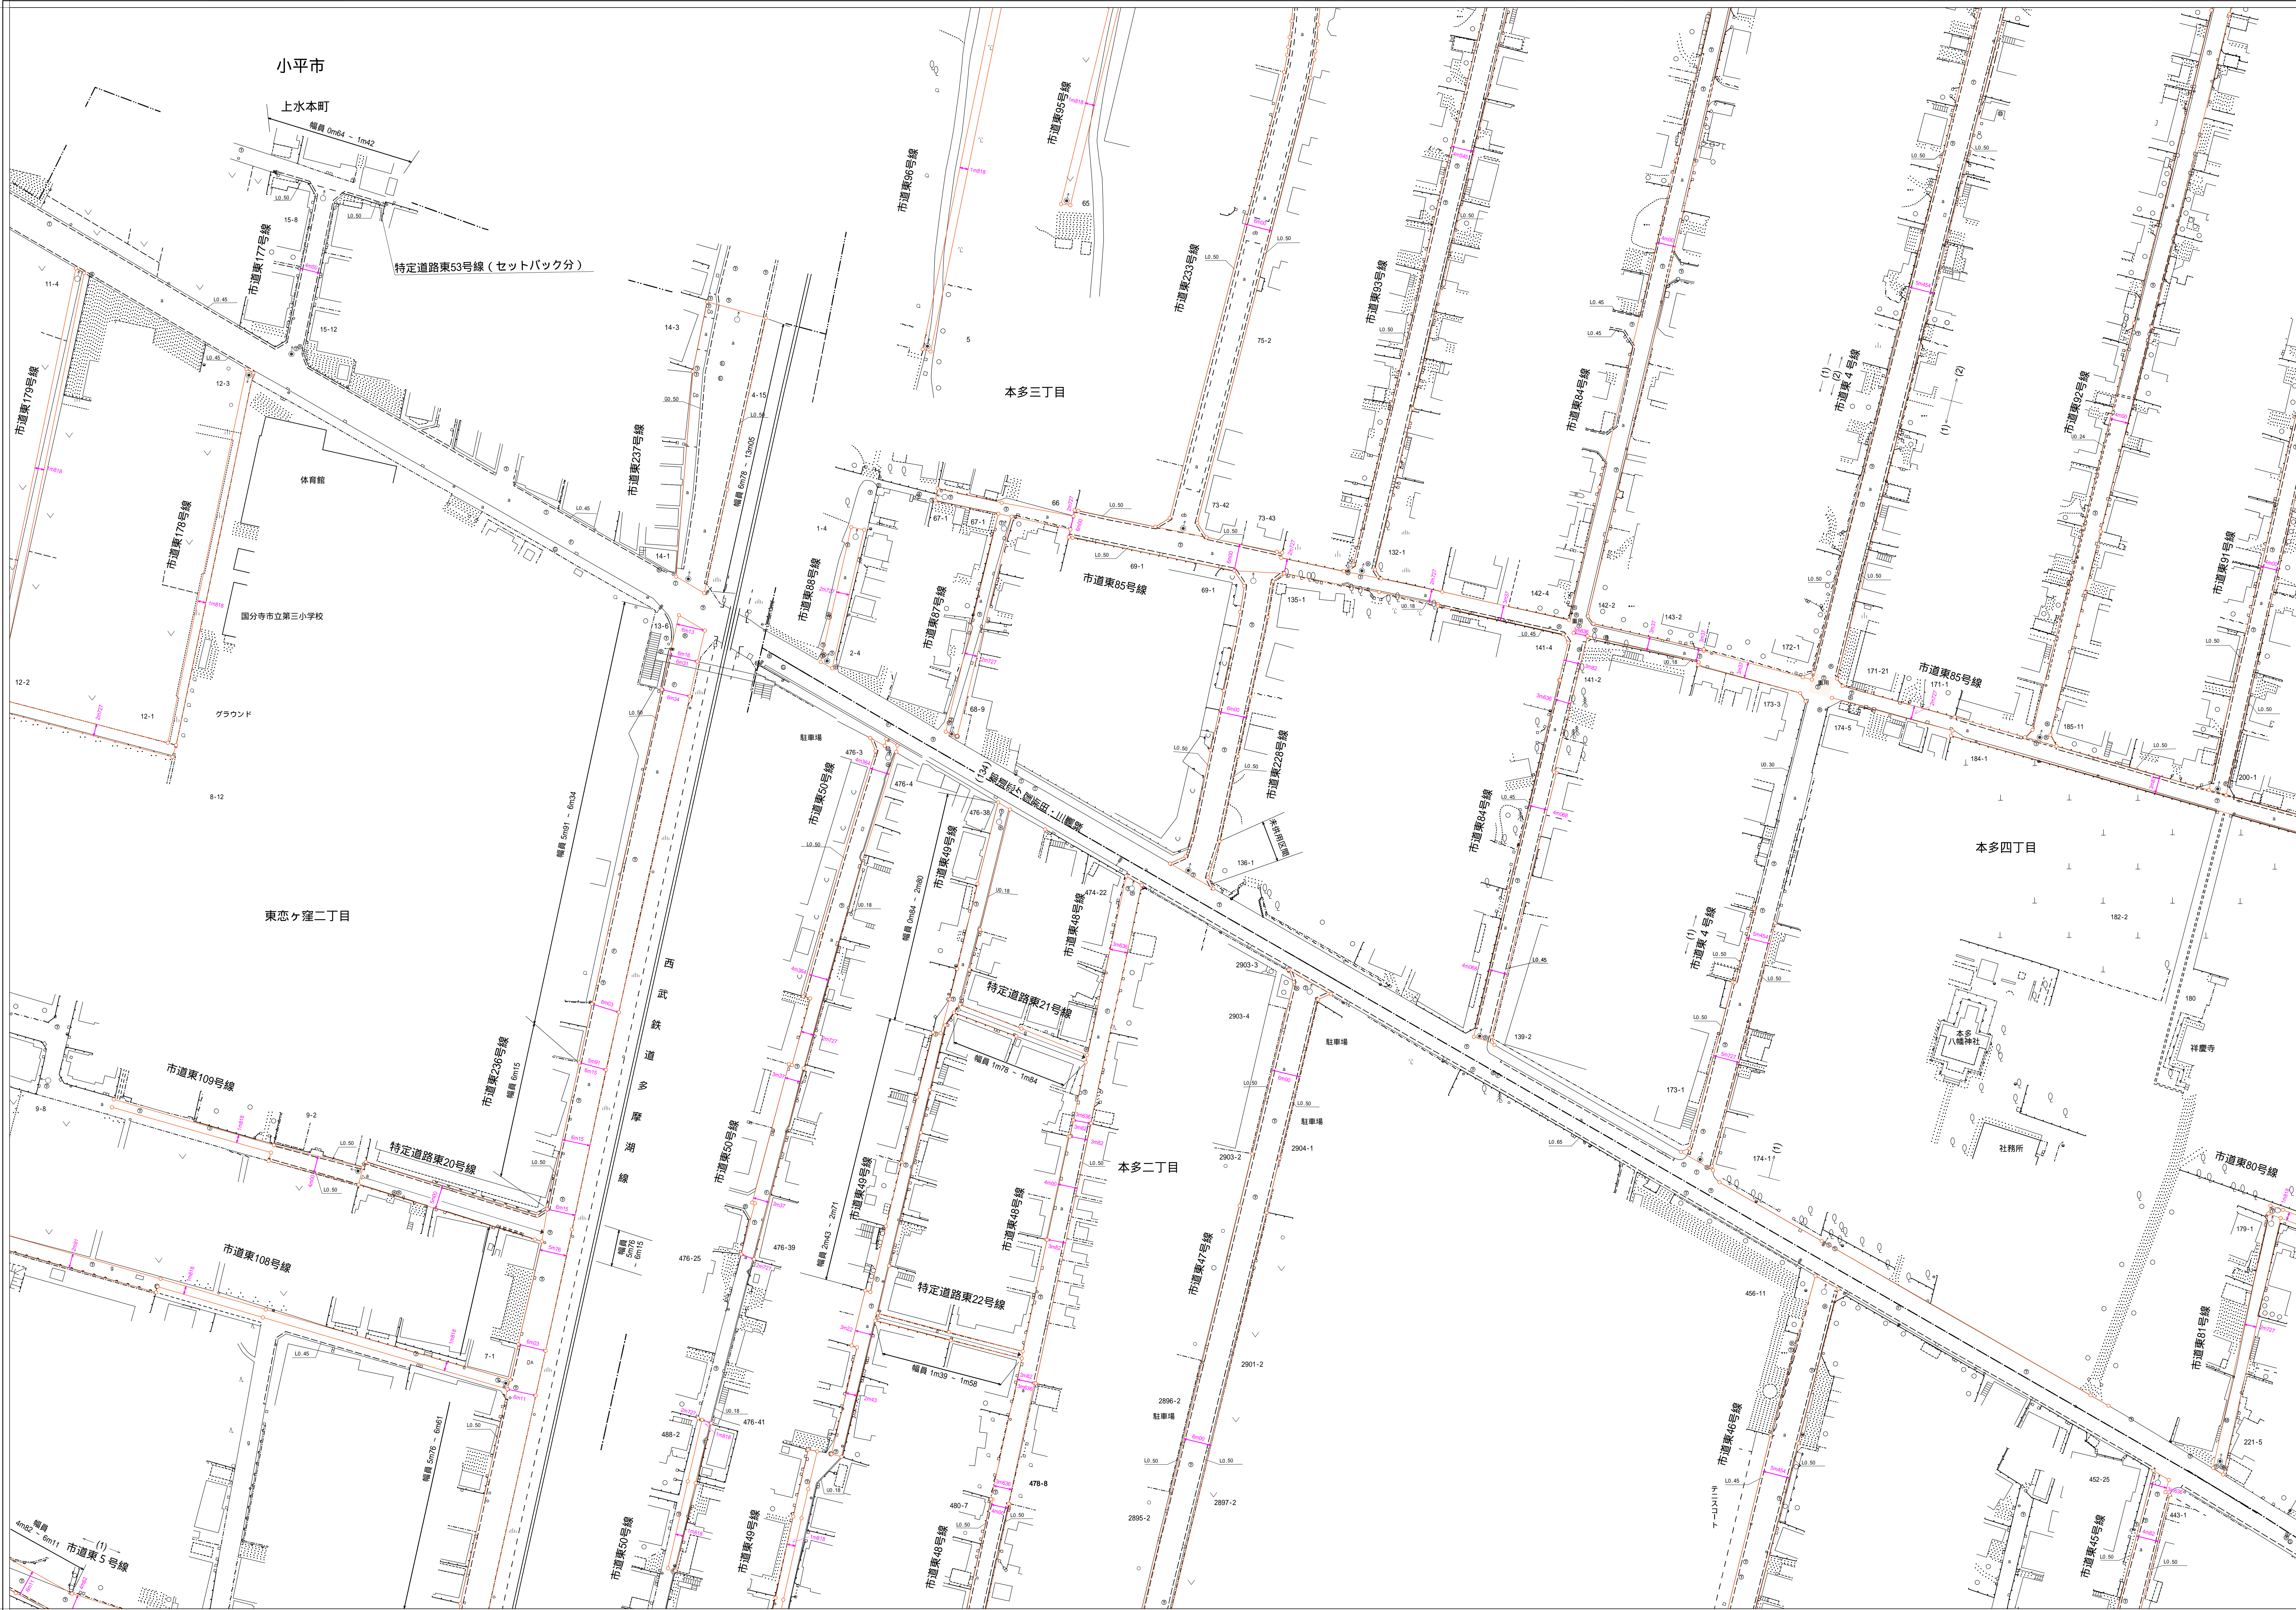

縮尺 五百分の一

3 5	3 6	3 7
4 5	4 6	4 7
5 7	5 8	5 9

道路台帳平面図(区域線) 四十六番

## 凡例

[illegible]