


寺 分 国

昭和六十三年三月調製	平成二十九年三月補正	令和二年三月補正
平成十八年三月調製	平成三十年三月補正	令和五年三月補正

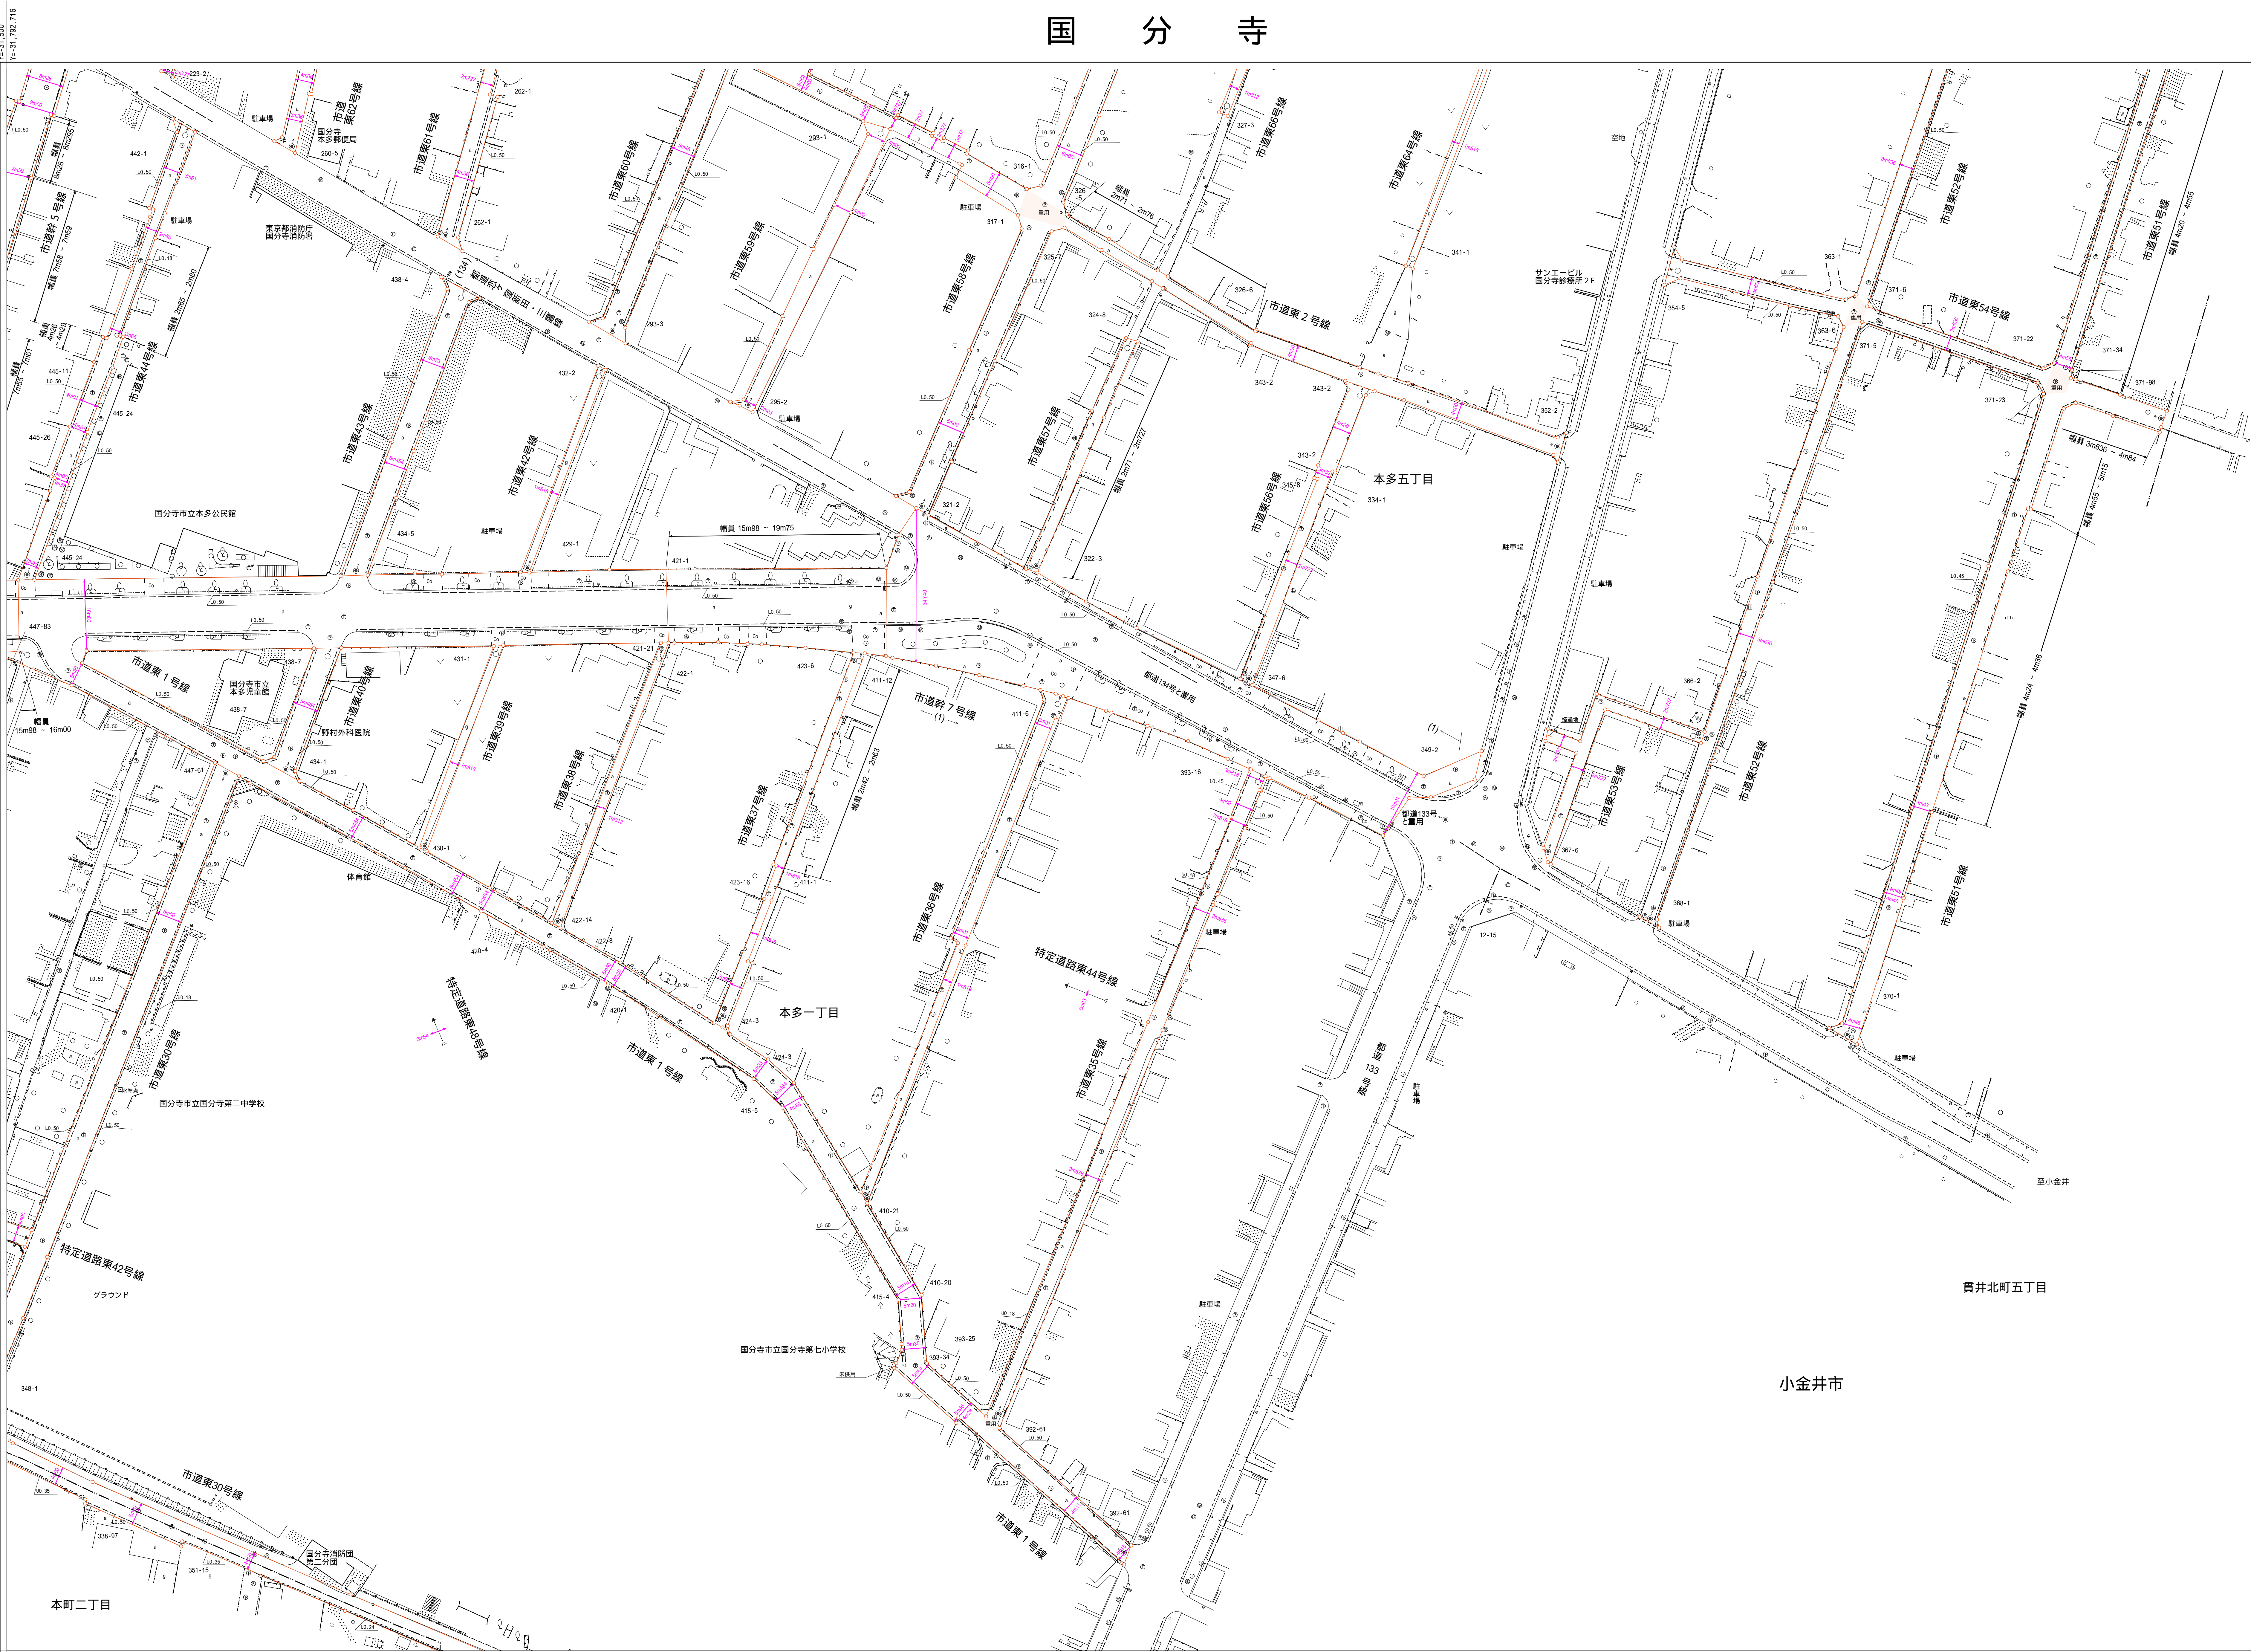

$\chi = -33,250$
$\chi = -32,894,391$

縮尺 五百分の -

道路台帳平面図(区域線)

五十九

番

凡傷

[illegible]