


寺 分 国

| | | | |
|------------|------------|------------|------------|
| 昭和六十八年三月調製 | 平成十九年三月補正 | 令和三年三月補正 | 令和七年三月補正 |
| 昭和六十九年三月調製 | 平成二十年三月補正 | 令和四年三月補正 | 令和八年三月補正 |
| 昭和七十年三月調製 | 平成二十一年三月補正 | 令和五年三月補正 | 令和九年三月補正 |
| 昭和七十一年三月調製 | 平成二十二年三月補正 | 令和六年三月補正 | 令和十年三月補正 |
| 昭和七十二年三月調製 | 平成二十三年三月補正 | 令和七年三月補正 | 令和十一年三月補正 |
| 昭和七十三年三月調製 | 平成二十四年三月補正 | 令和八年三月補正 | 令和十二年三月補正 |
| 昭和七十四年三月調製 | 平成二十五年三月補正 | 令和九年三月補正 | 令和十三年三月補正 |
| 昭和七十五年三月調製 | 平成二十六年三月補正 | 令和十年三月補正 | 令和十四年三月補正 |
| 昭和七十六年三月調製 | 平成二十七年三月補正 | 令和十一年三月補正 | 令和十五年三月補正 |
| 昭和七十七年三月調製 | 平成二十八年三月補正 | 令和十二年三月補正 | 令和十六年三月補正 |
| 昭和七十八年三月調製 | 平成二十九年三月補正 | 令和十三年三月補正 | 令和十七年三月補正 |
| 昭和七十九年三月調製 | 平成三十年三月補正 | 令和十四年三月補正 | 令和十八年三月補正 |
| 昭和八十年三月調製 | 平成三十一年三月補正 | 令和十五年三月補正 | 令和十九年三月補正 |
| 昭和八十一年三月調製 | 平成三十二年三月補正 | 令和十六年三月補正 | 令和二十年三月補正 |
| 昭和八十二年三月調製 | 平成三十三年三月補正 | 令和十七年三月補正 | 令和二十一年三月補正 |
| 昭和九十八年三月調製 | 平成四十九年三月補正 | 令和三十三年三月補正 | 令和三十七年三月補正 |
| 昭和九十九年三月調製 | 平成五十年三月補正 | 令和三十四年三月補正 | 令和三十八年三月補正 |
| 昭和一百年三月調製 | 平成五十年三月補正 | 令和三十五年三月補正 | 令和三十九年三月補正 |

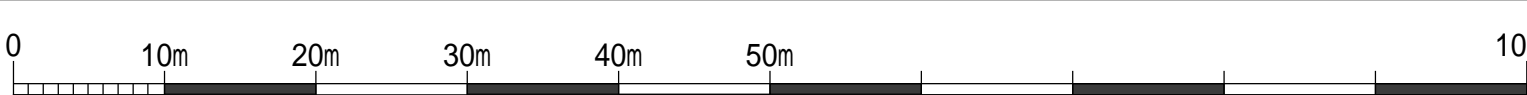

縮尺 五百分の一

| | | |
|-----|-----|-----|
| 6 4 | 6 5 | 6 6 |
| 7 2 | 7 3 | 7 4 |
| 8 0 | 8 1 | 8 2 |

道路台帳平面図(区域線)

七十三

番

凡例

[illegible]