

寺 分 国


小金井市

貫井北町五丁目

本町一丁目

南町一丁目

貫井北町三丁目

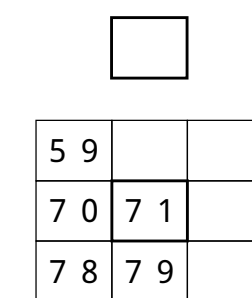


道路台帳平面図(区域線)

七十一

番

凡例

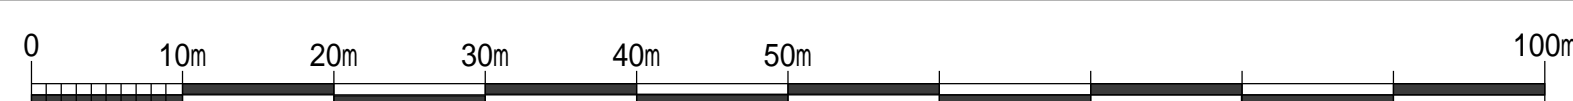[illegible]

縮尺 五百分の一