


寺 分 国

| | | |
|------------|------------|----------|
| 昭和六十三年三月調製 | 平成二十九年三月補正 | 令和六年三月補正 |
| 平成十八年三月調製 | 令和四年三月補正 | |

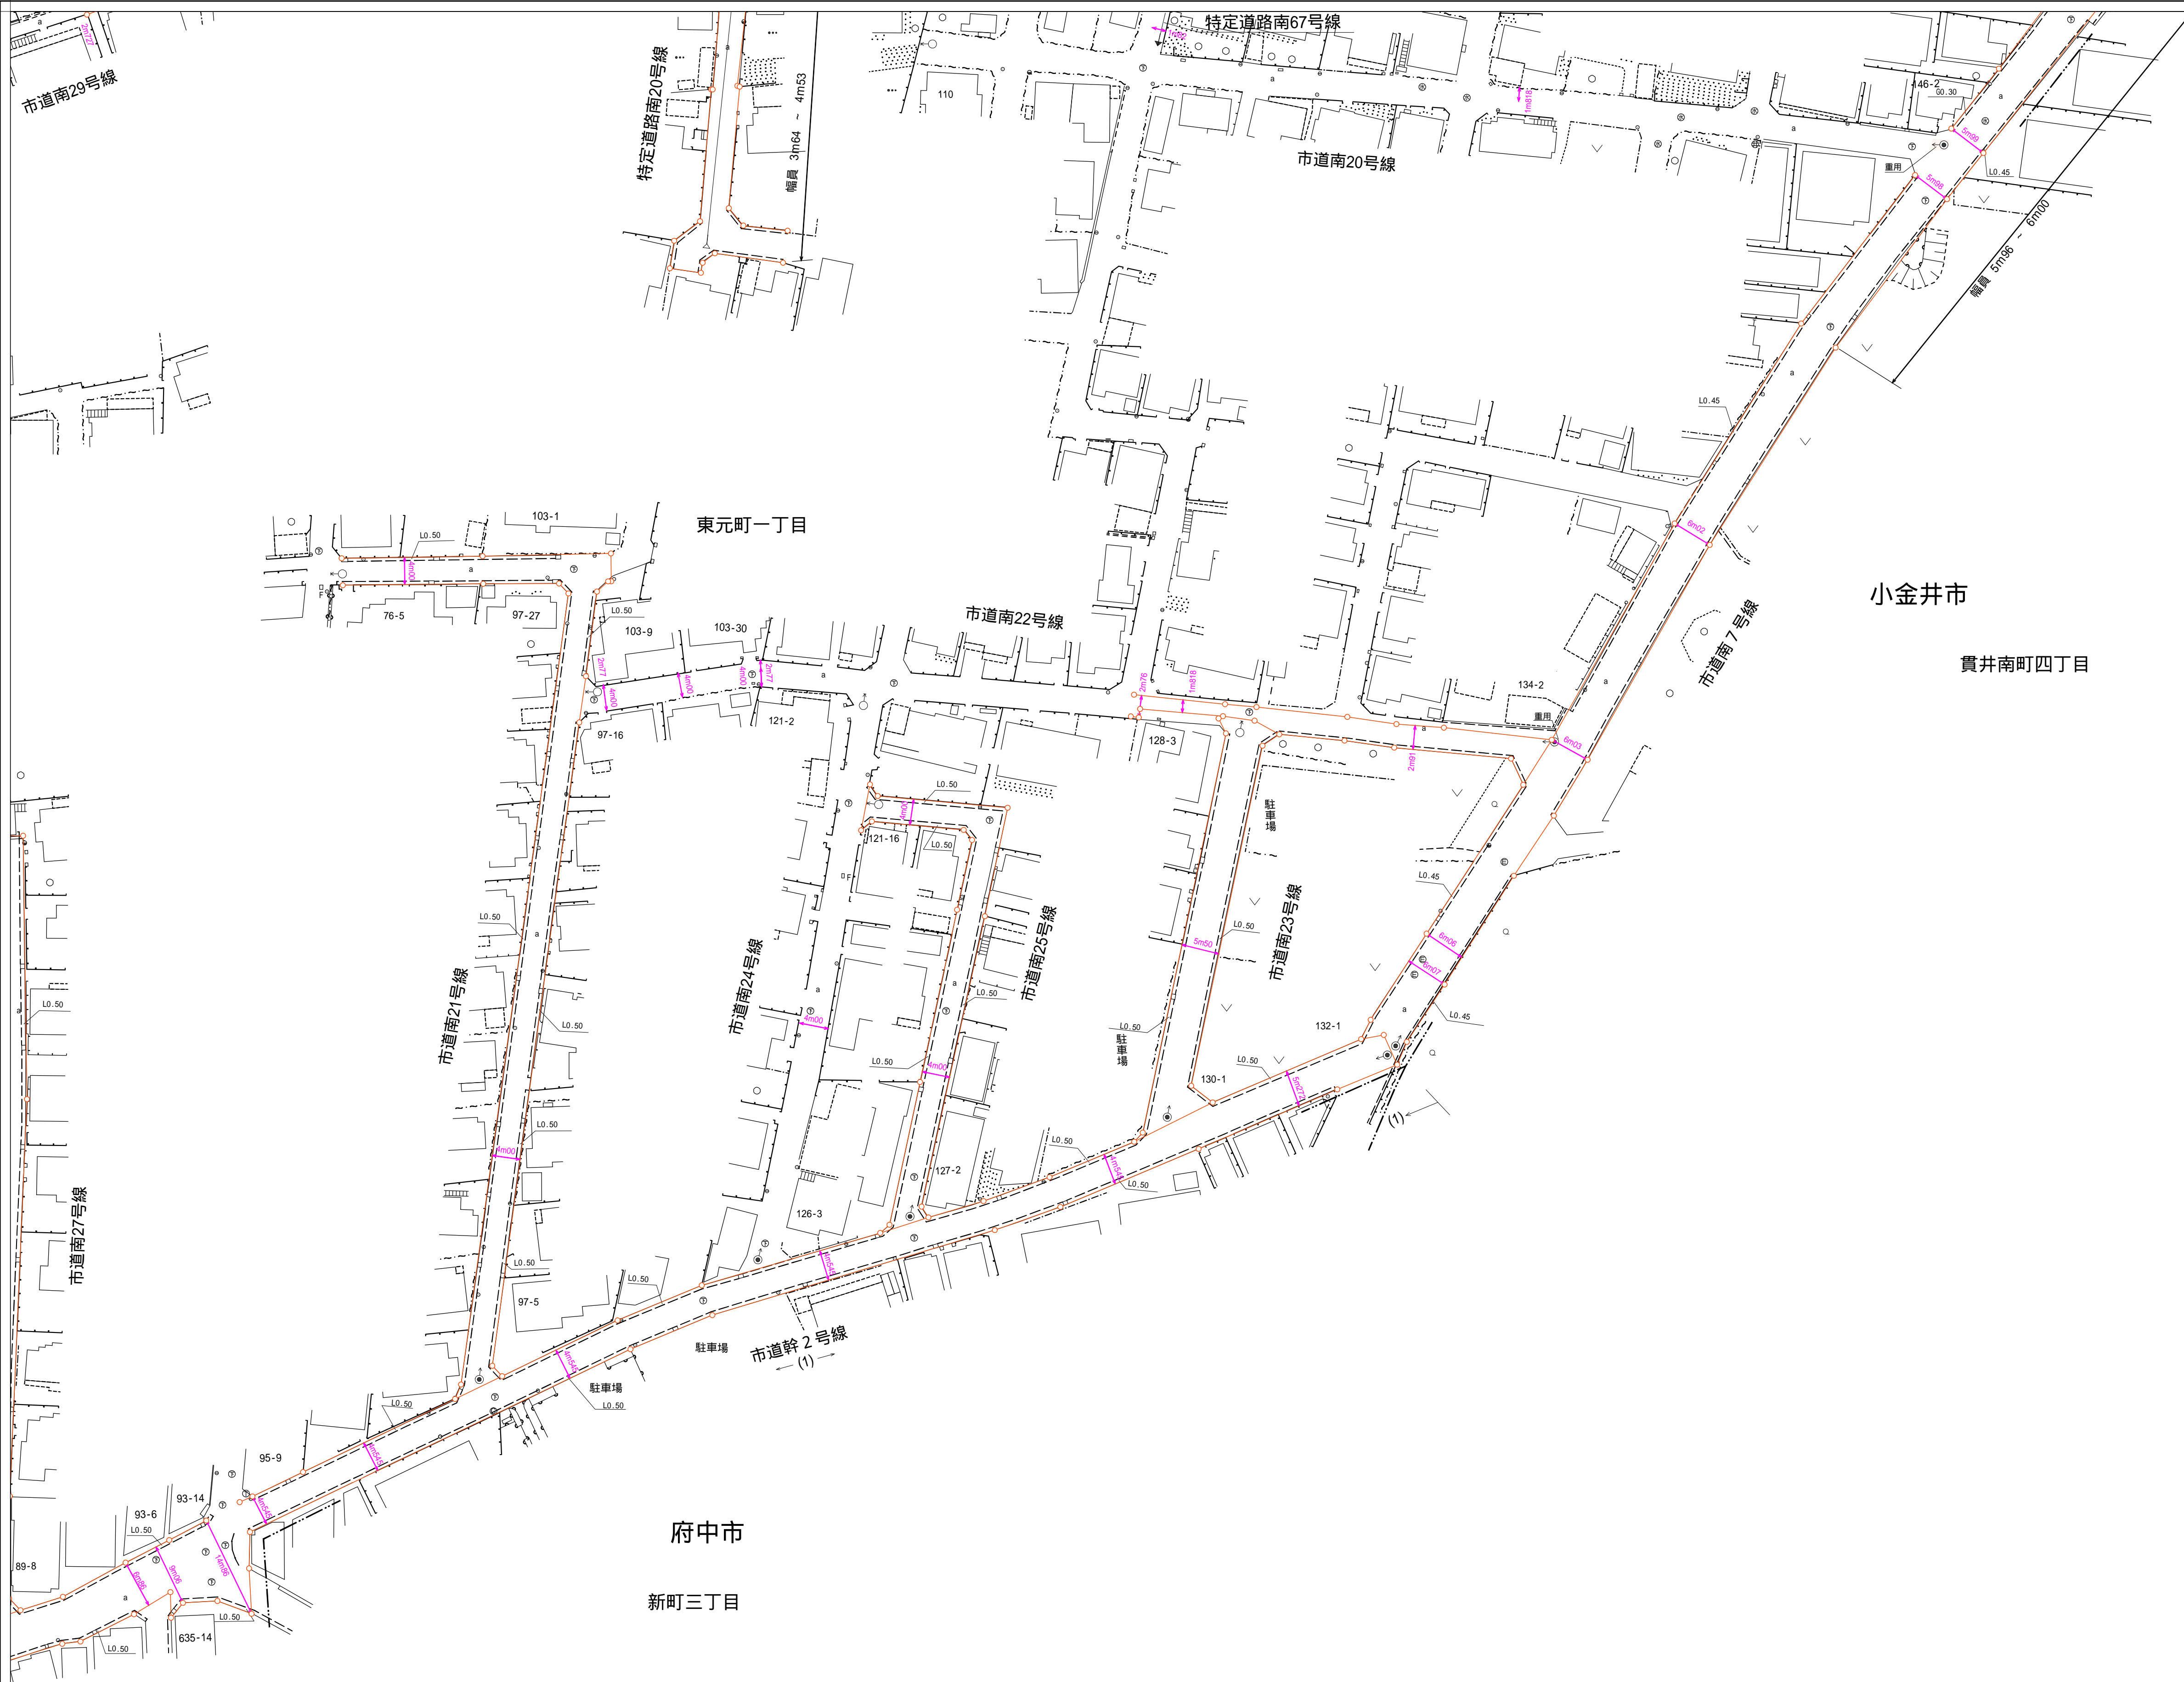

縮尺 五百分の一

| | | |
|-----|-----|--|
| 7 8 | 7 9 | |
| 8 6 | 8 7 | |
| 9 2 | 9 3 | |

道路台帳平面図(区域線)

八十七番

凡例

[illegible]