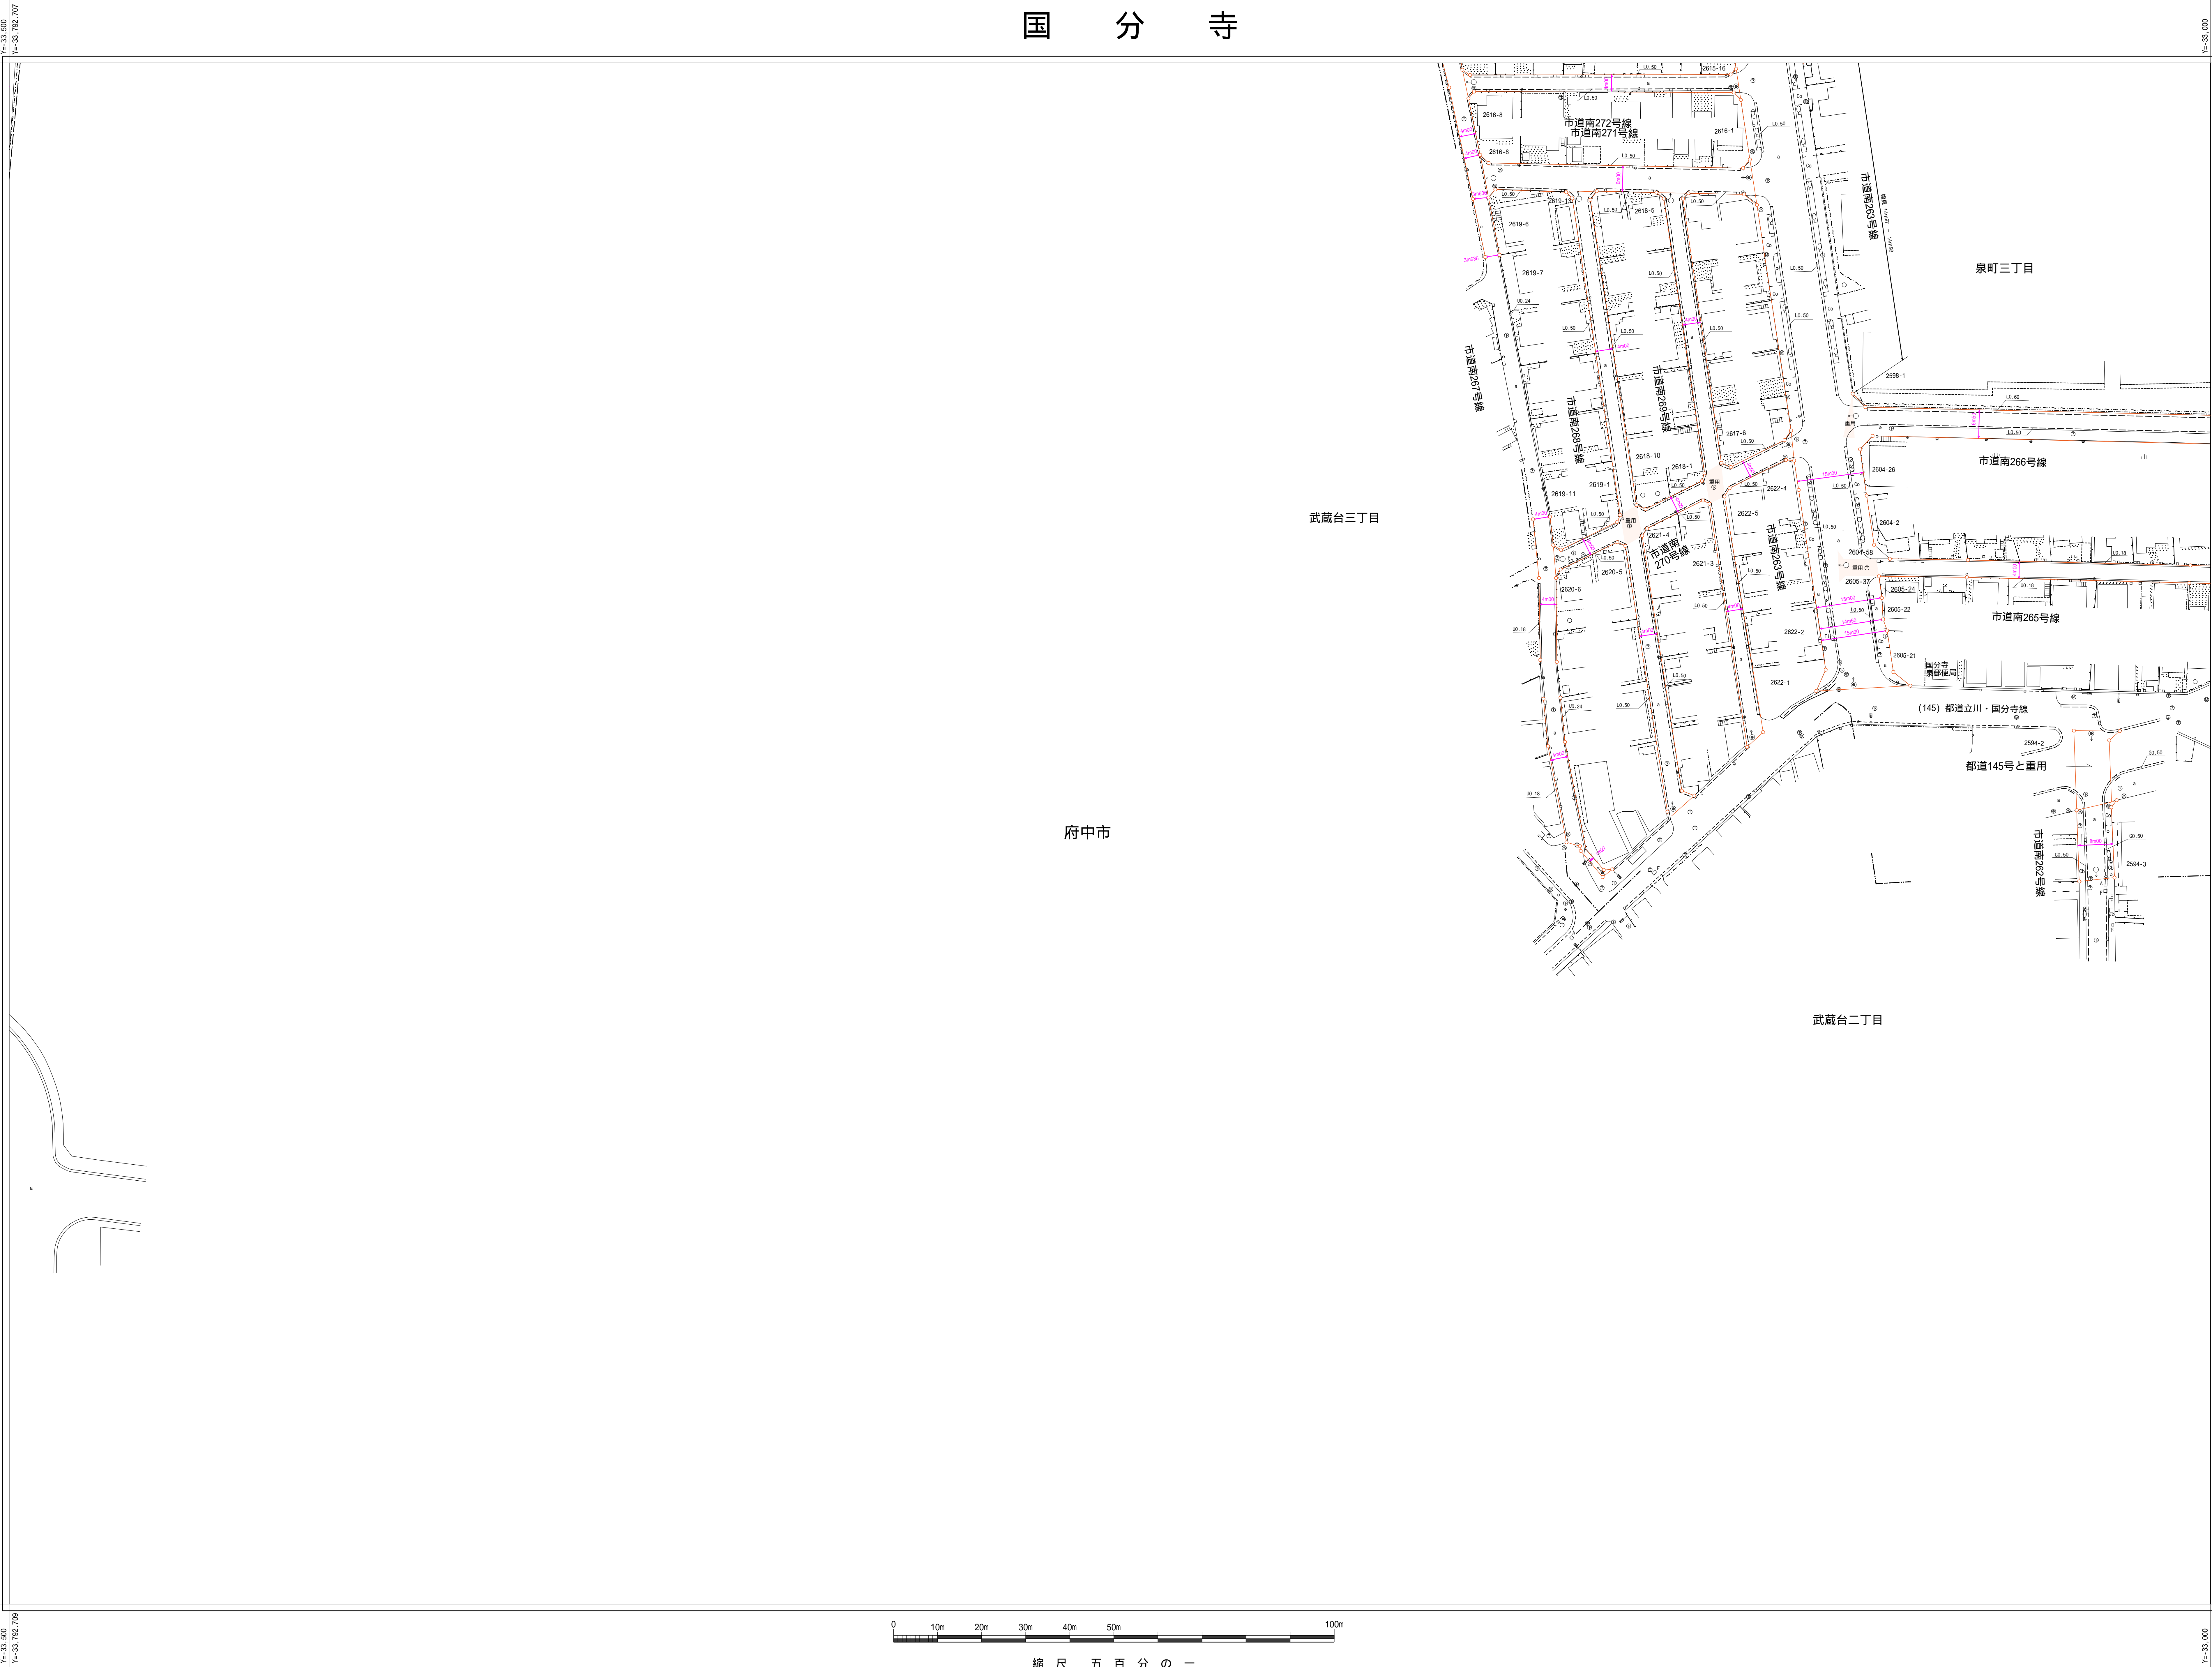


寺 分 国

$$Y = -33,500$$

$$Y = -33,792.707$$

昭和六十三年三月調製
平成十八年三月調製
平成二十九年三月補正

$$X = -33,944.385$$


縮尺 五百分の一

7 3	7 4	7 5
8 1	8 2	8 3
8 8		8 9

道路台帳平面図（区域線）

八十二番

凡例

[illegible]
$$X = -34,300$$