


寺 分 国

昭和六十三年三月調製
平成十八年三月調製
平成二十九年三月補正

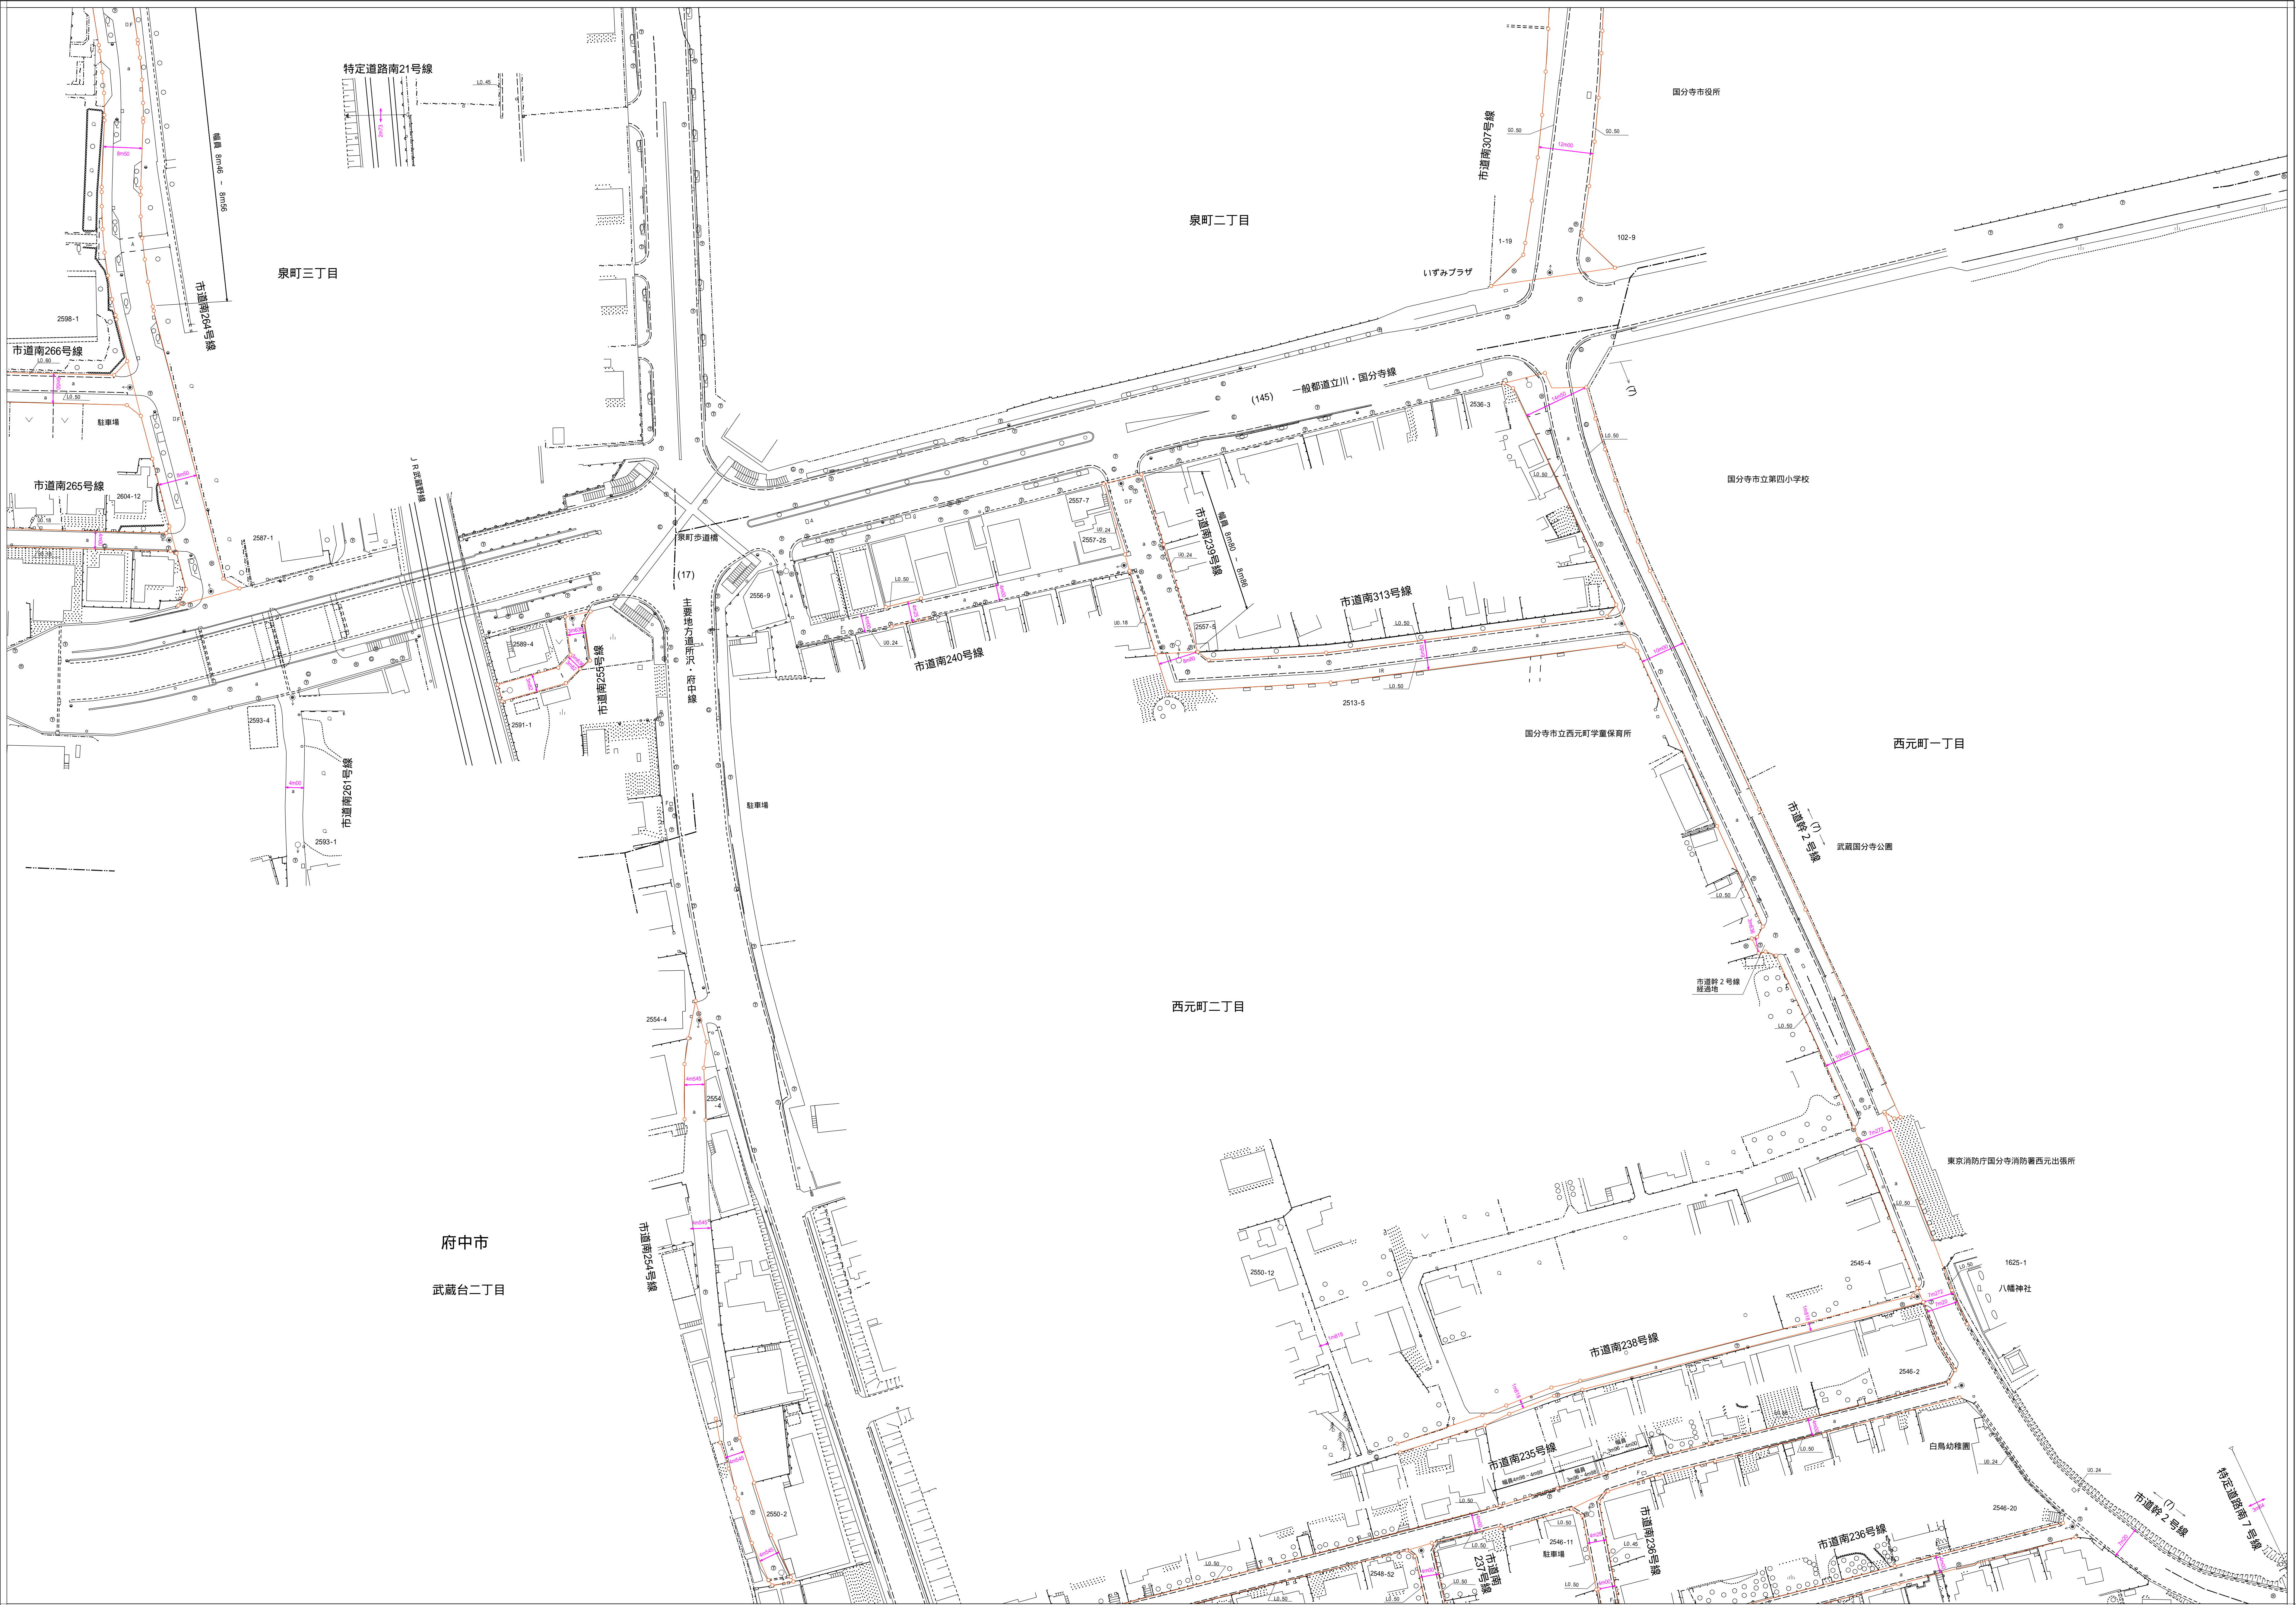

縮尺 五百分の -

7 4	7 5	7 6
8 2	8 3	8 4
	8 9	9 0

道路台帳平面図(区域線)

八十三番

凡例

道路記号

●○ 認定道路起点 〽〽 認定道路終点
▶ 特定道路・特定水路 起点 ◀ 特定道路・特定水路 終点
—— 特定道路中心線 - - 特定水路中心線

(1) 路線名
路線名の上印または下印に(1)が記載されている路線は
道路標識(1)級、2級、その他(1)が
区間によって異なっていることを示す

舗装構成記号

a	アスファルト	ix(b)	インターロッキング
co	コンクリート	g	未舗装

地下埋設物記号

㊦ マンホール(水分類)	㊧ 共同溝
㊨ マンホール(ガス)	㊩ マンホール(電話)
㊪ マンホール(電気)	㊫ マンホール(下水)
㊬ マンホール(水道)	㊭ 防火水槽

