


寺 分 国

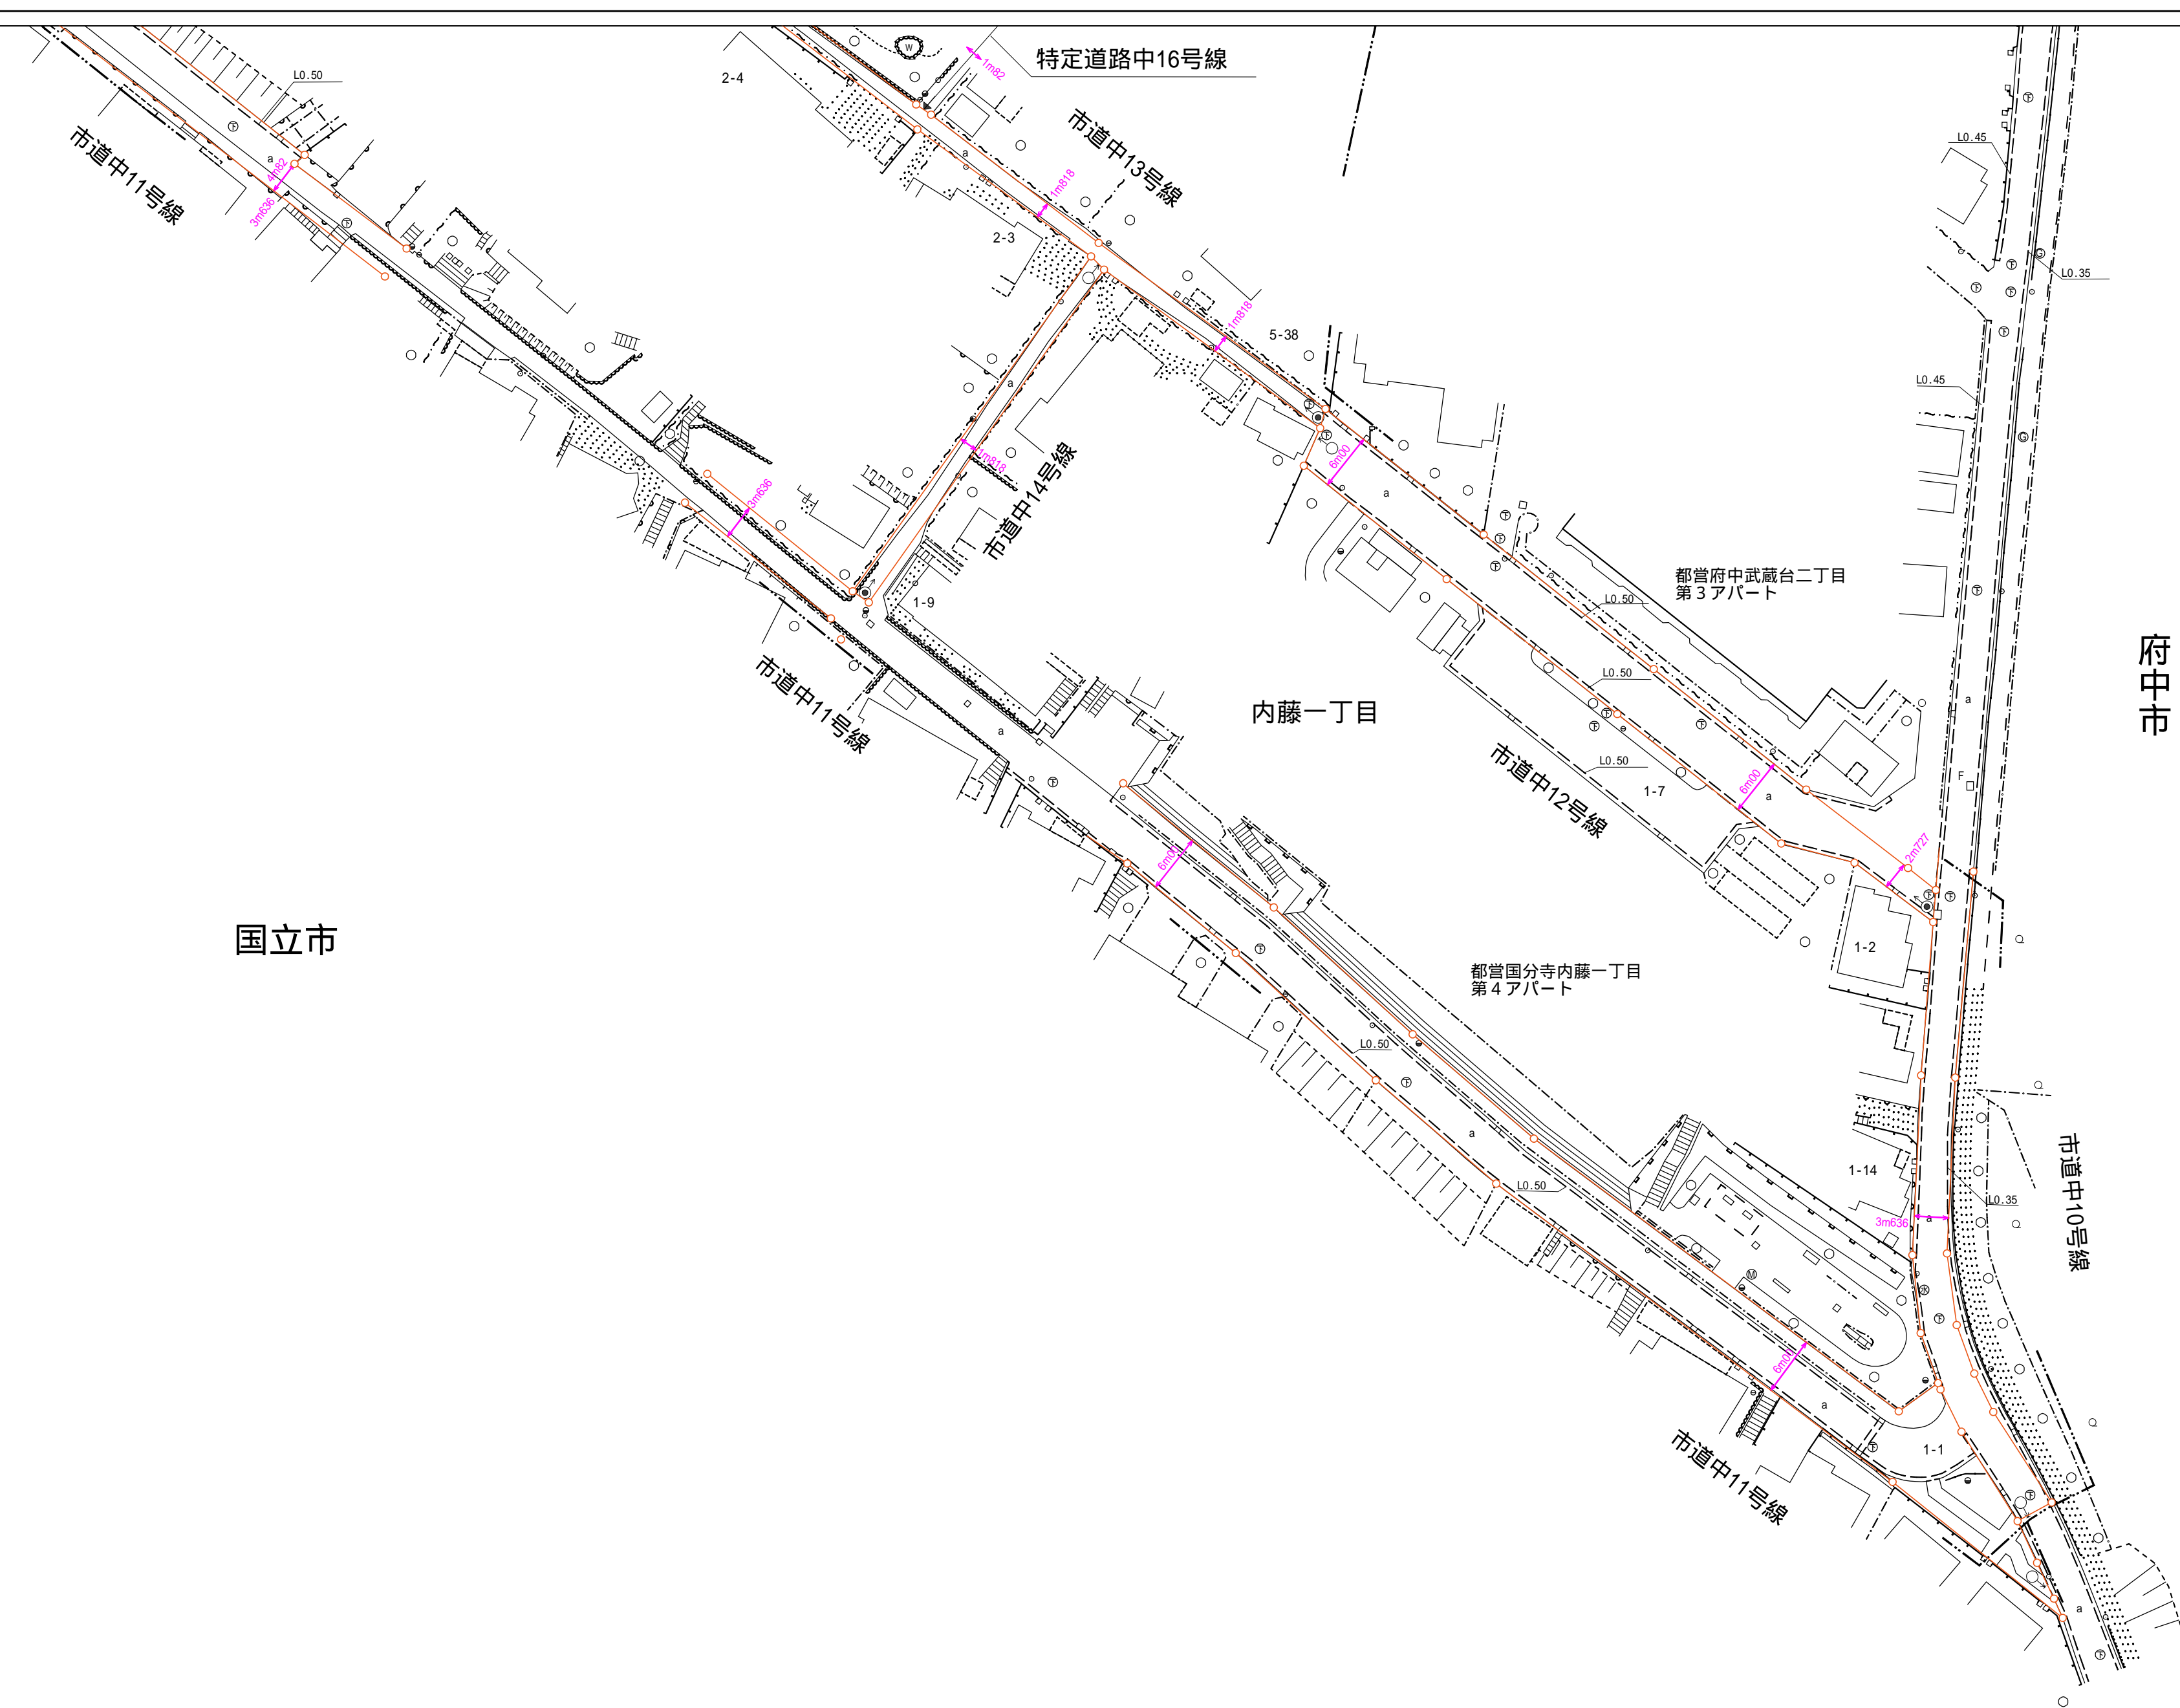


80	81	82
	88	
		94

道路台帳平面図(区域線)

八十八

番

凡例

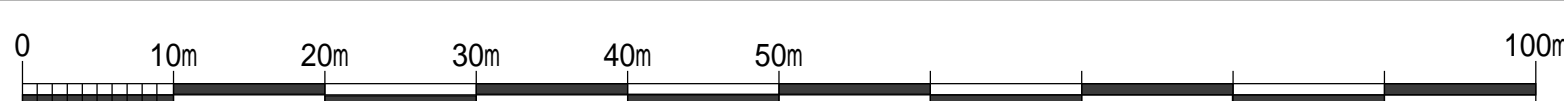[illegible]

縮尺 五百分の一

昭和六十三年三月調製
平成十八年三月調製
平成二十九年三月補正

	$x = -34,650$
	$x = -34,294,384$