

寺 分 国

昭和六十三年三月調製
平成二十九年三月補正
平成十八年三月調製

府中市

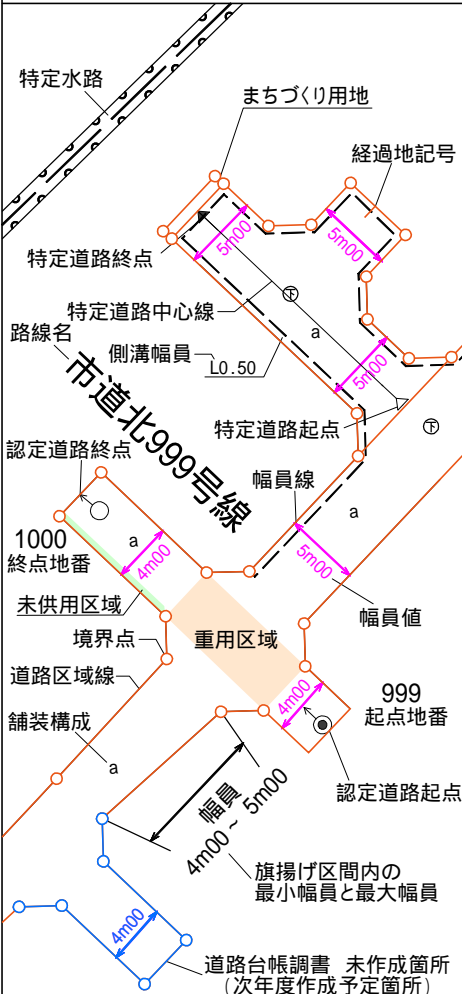
新町三丁目

道路台帳平面図（区域線）

九十三

番

凡例

[illegible]

縮尺 五百分の一