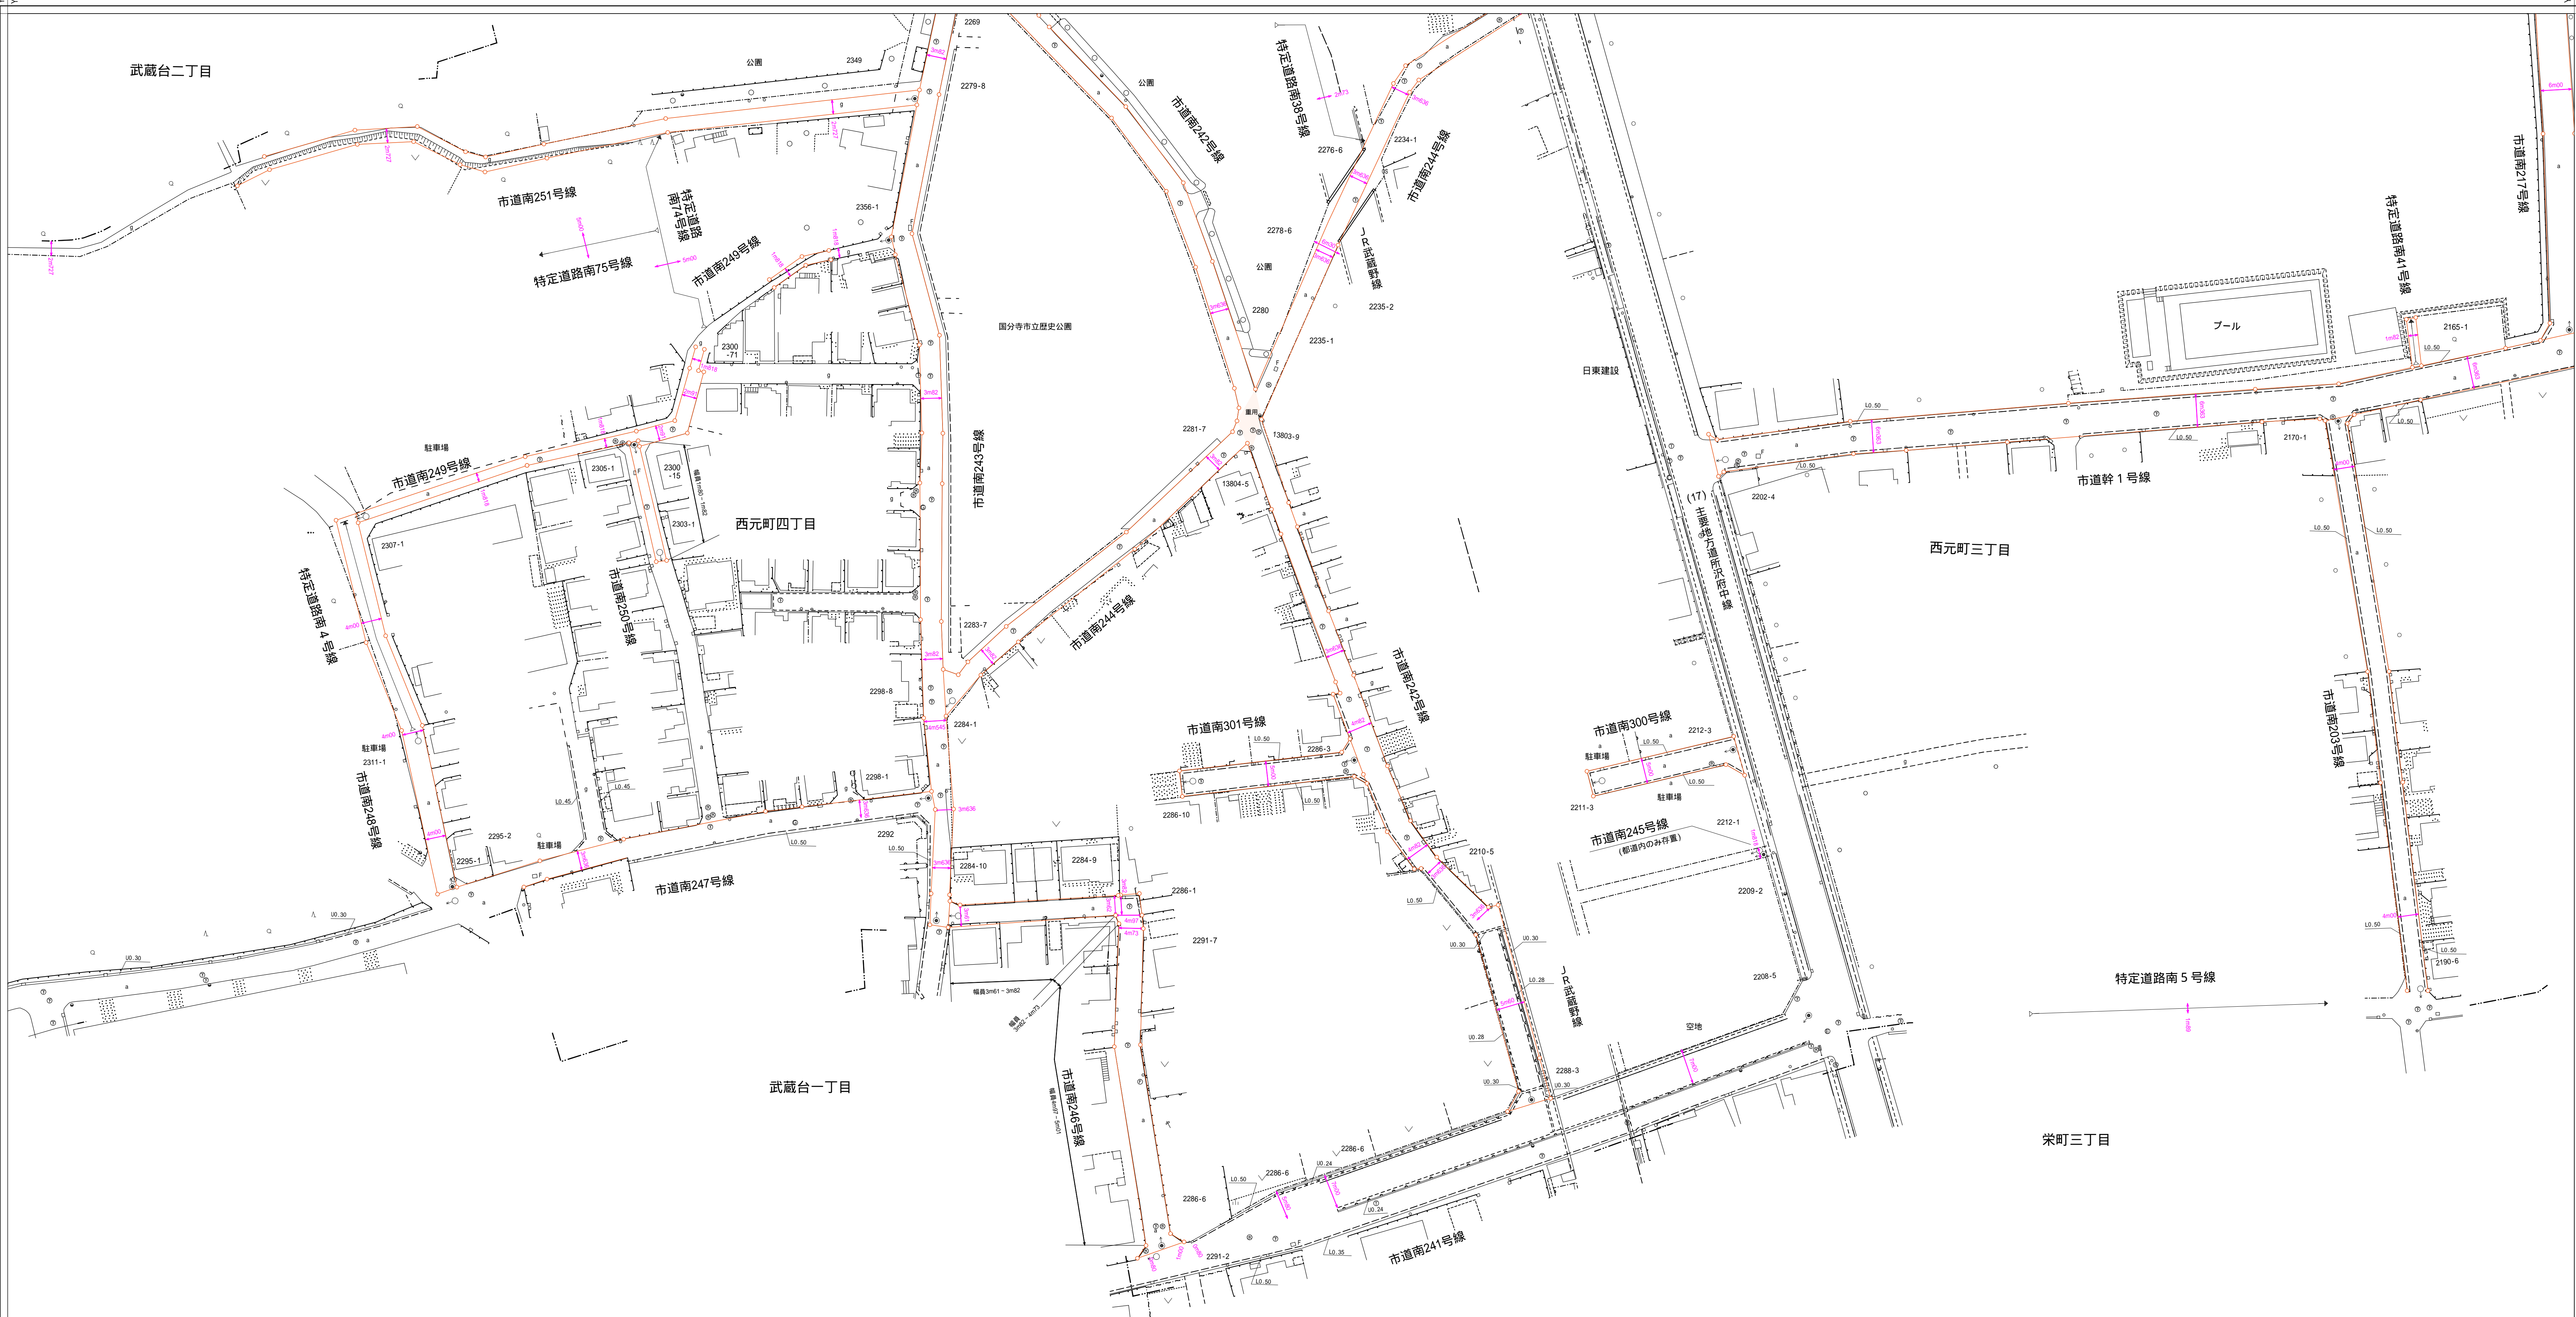


寺 分 国

$$\begin{array}{r} X = -34,650 \\ \hline X = -34,294.385 \end{array}$$

昭和六十三年三月調製	平成三十一年三月補正	令和三年三月補正
平成十八年三月調製	平成三十一年三月補正	令和三年三月補正


$$X = -34,644.384$$


縮尺 五百分の一

	8 9	9 0
9 4	9 5	9 6

道路台帳平面図（区域線）

九十五

番田

凡例

[illegible]