

寺 分 国

立川市

栄町五丁目

立川市

西町五丁目

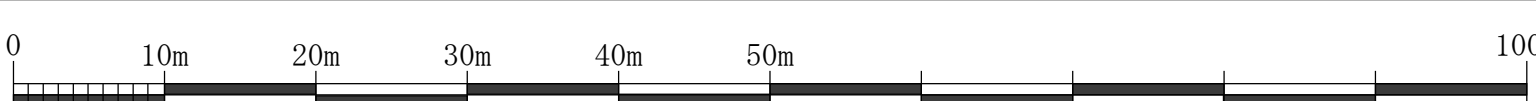
	3	4
	8	9
	17	18

## 道路台帳平面図(区域線)

八

番

凡例

[illegible]

縮尺 五百分の一