


寺 分 国

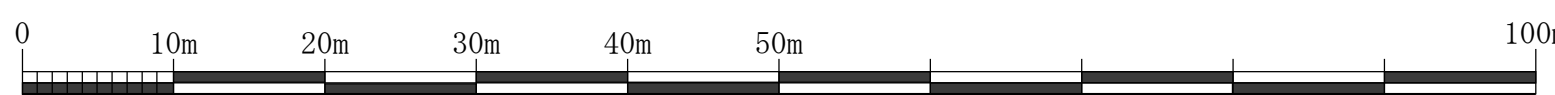

縮尺 五百分の一

	5	6
1 0	1 1	1 2
1 9	2 0	2 1

道路台帳平面図(区域線)

十一番

凡例

[illegible]
$$\begin{array}{r} X = -31,500 \\ \hline X = -31,144,414 \end{array}$$

昭和六十三年三月調製	平成二十八年三月補正	平成三十年三月補正	令和三年三月補正(現況補正)
平成十八年三月調製	平成二十九年三月補正	平成三十二年三月補正	令和四年三月補正(現況補正)

$$\chi = -31,494,407$$