


寺 分 国

道路台帳平面図(区域線)

$$\begin{array}{c} \text{二} \\ \text{十} \end{array}$$

番

凡例

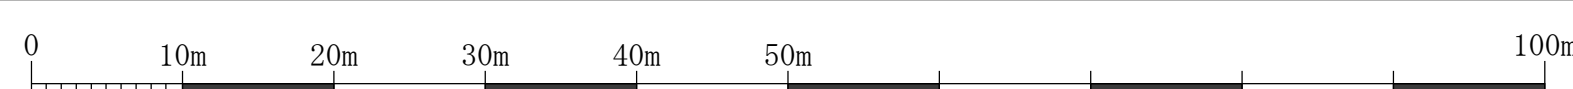

縮尺 五百分の一



立川市

若葉町二丁目

富士本三丁目

高木町一丁目

昭和六十三年三月調製	平成二十八年三月補正	平成三十年三月補正	令和三年三月補正	令和六年三月補正
平成十八年三月調製	平成二十九年三月補正	令和一年三月補正	令和四年三月補正	令和七年三月補正

$$\begin{array}{r} X = -31,850 \\ \hline X = -31,494,407 \end{array}$$
$$\begin{array}{r} X = -32,200 \\ \hline X = -31,844,400 \end{array}$$