

寺 分 国

道路台帳平面図(区域線)

二十八

番

凡例

17	18	19
27	28	29
	38	39

道路記号


●○ 認定道路起点 ●○ 認定道路終点
▶ 特定道路・特定水路 起点 ◀ 特定道路・特定水路 終点
—— 特定道路中心線 —— 特定水路中心線
●(1)—— 路線名 路線名の上または下(1)が記載されている路線は道路種別(1級、2級、その他)が区間によって異なっていることを示す

舗装構成記号

a	アスファルト	IR(b)	インターロッキング
Co	コンクリート	E	未舗装

地下埋設物記号

㊟ マンホール(未分類)	㊤ 共同溝
㊠ マンホール(ガス)	㊦ マンホール(電話)
㊡ マンホール(電気)	㊧ マンホール(下水)
㊢ マンホール(水道)	㊨ 防火水槽

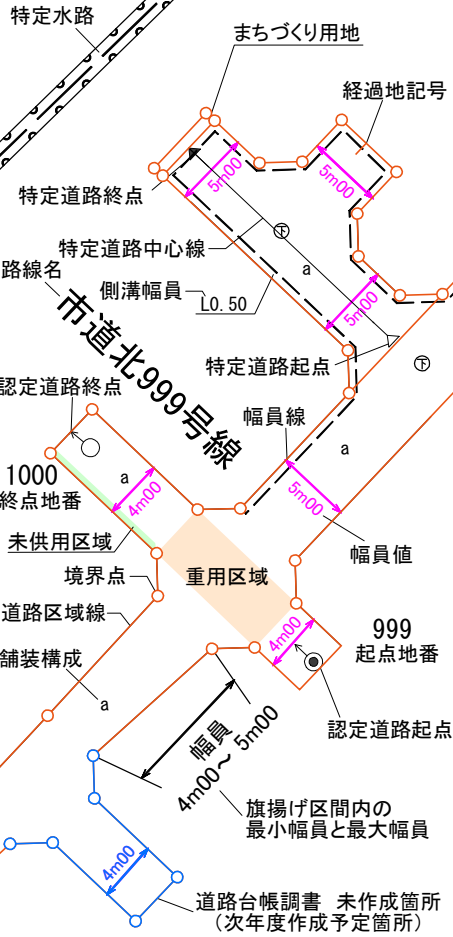

縮尺 五百分の一

昭和六十八年三月調製	平成二十八年三月補正	平成三十年三月補正	令和二年三月補正	令和六年三月補正	令和八年三月補正
平成十八年三月調製	平成二十九年三月補正	平成三十一年三月補正	令和三年三月補正	令和七年三月補正	

$$\begin{array}{r} X = -32,200 \\ \hline X = -31,844.401 \end{array}$$
$$\begin{array}{r} \lambda = -32,550 \\ \hline \lambda = -32,194,390 \end{array}$$