


寺 分 国

昭和六十三年三月調製	平成二十九年三月補正	令和二年三月補正	令和八年三月補正
平成十八年三月調製	平成三十一年三月補正	令和五年三月補正	



国立市

北一丁目

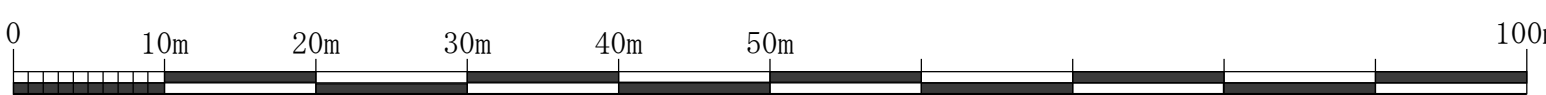

縮尺 五百分の一

5 1	5 2	5 3
6 2	6 3	6 4
		7 2

道路台帳平面図(区域線)

六十三

番

凡例

道路記号

●	認定道路起点	○	認定道路終点
▶	特定道路・特定水路 起点	◀	特定道路・特定水路 終点
—	特定道路中心線	--	特定水路中心線

●(1)→
路線名

記載されている路線は
道路種別(1級、2級、その他)が
区間によって異なっていることを示す

舗装構成記号

a	アスファルト	IR(b)	インターロッキング
Co	コンクリート	e	未舗装

地下埋設物記号

① マンホール(ガス) ① マンホール(電話)
② マンホール(電気) ① マンホール(下水)
③ マンホール(水道) ⑤ 防火水槽

