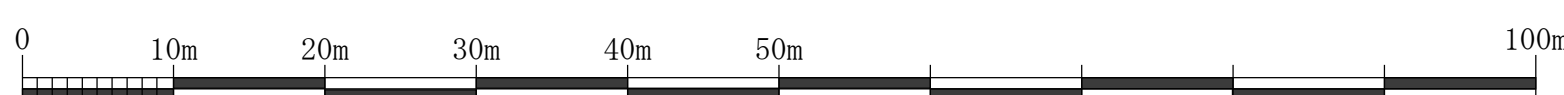


寺 分 国

Y=32.950	Y=34.500
	Y=34.792.697

昭和六十三年三月調製	平成二十九年三月補正	令和三年三月補正
平成十八年三月調製	平成三十一年三月補正	令和六年三月補正

$$\bar{X} = -33,944,386$$


縮尺 五百分の一



	7 2	7 3
	8 0	8 1
		8 8

道路台帳平面図(区域線)

八十

番

凡例

[illegible]

	$X = -34,300$
	$X = -33,944.385$