



国 分 寺

昭和六十二年三月調製
平成十八年三月調製
平成二十九年三月補正

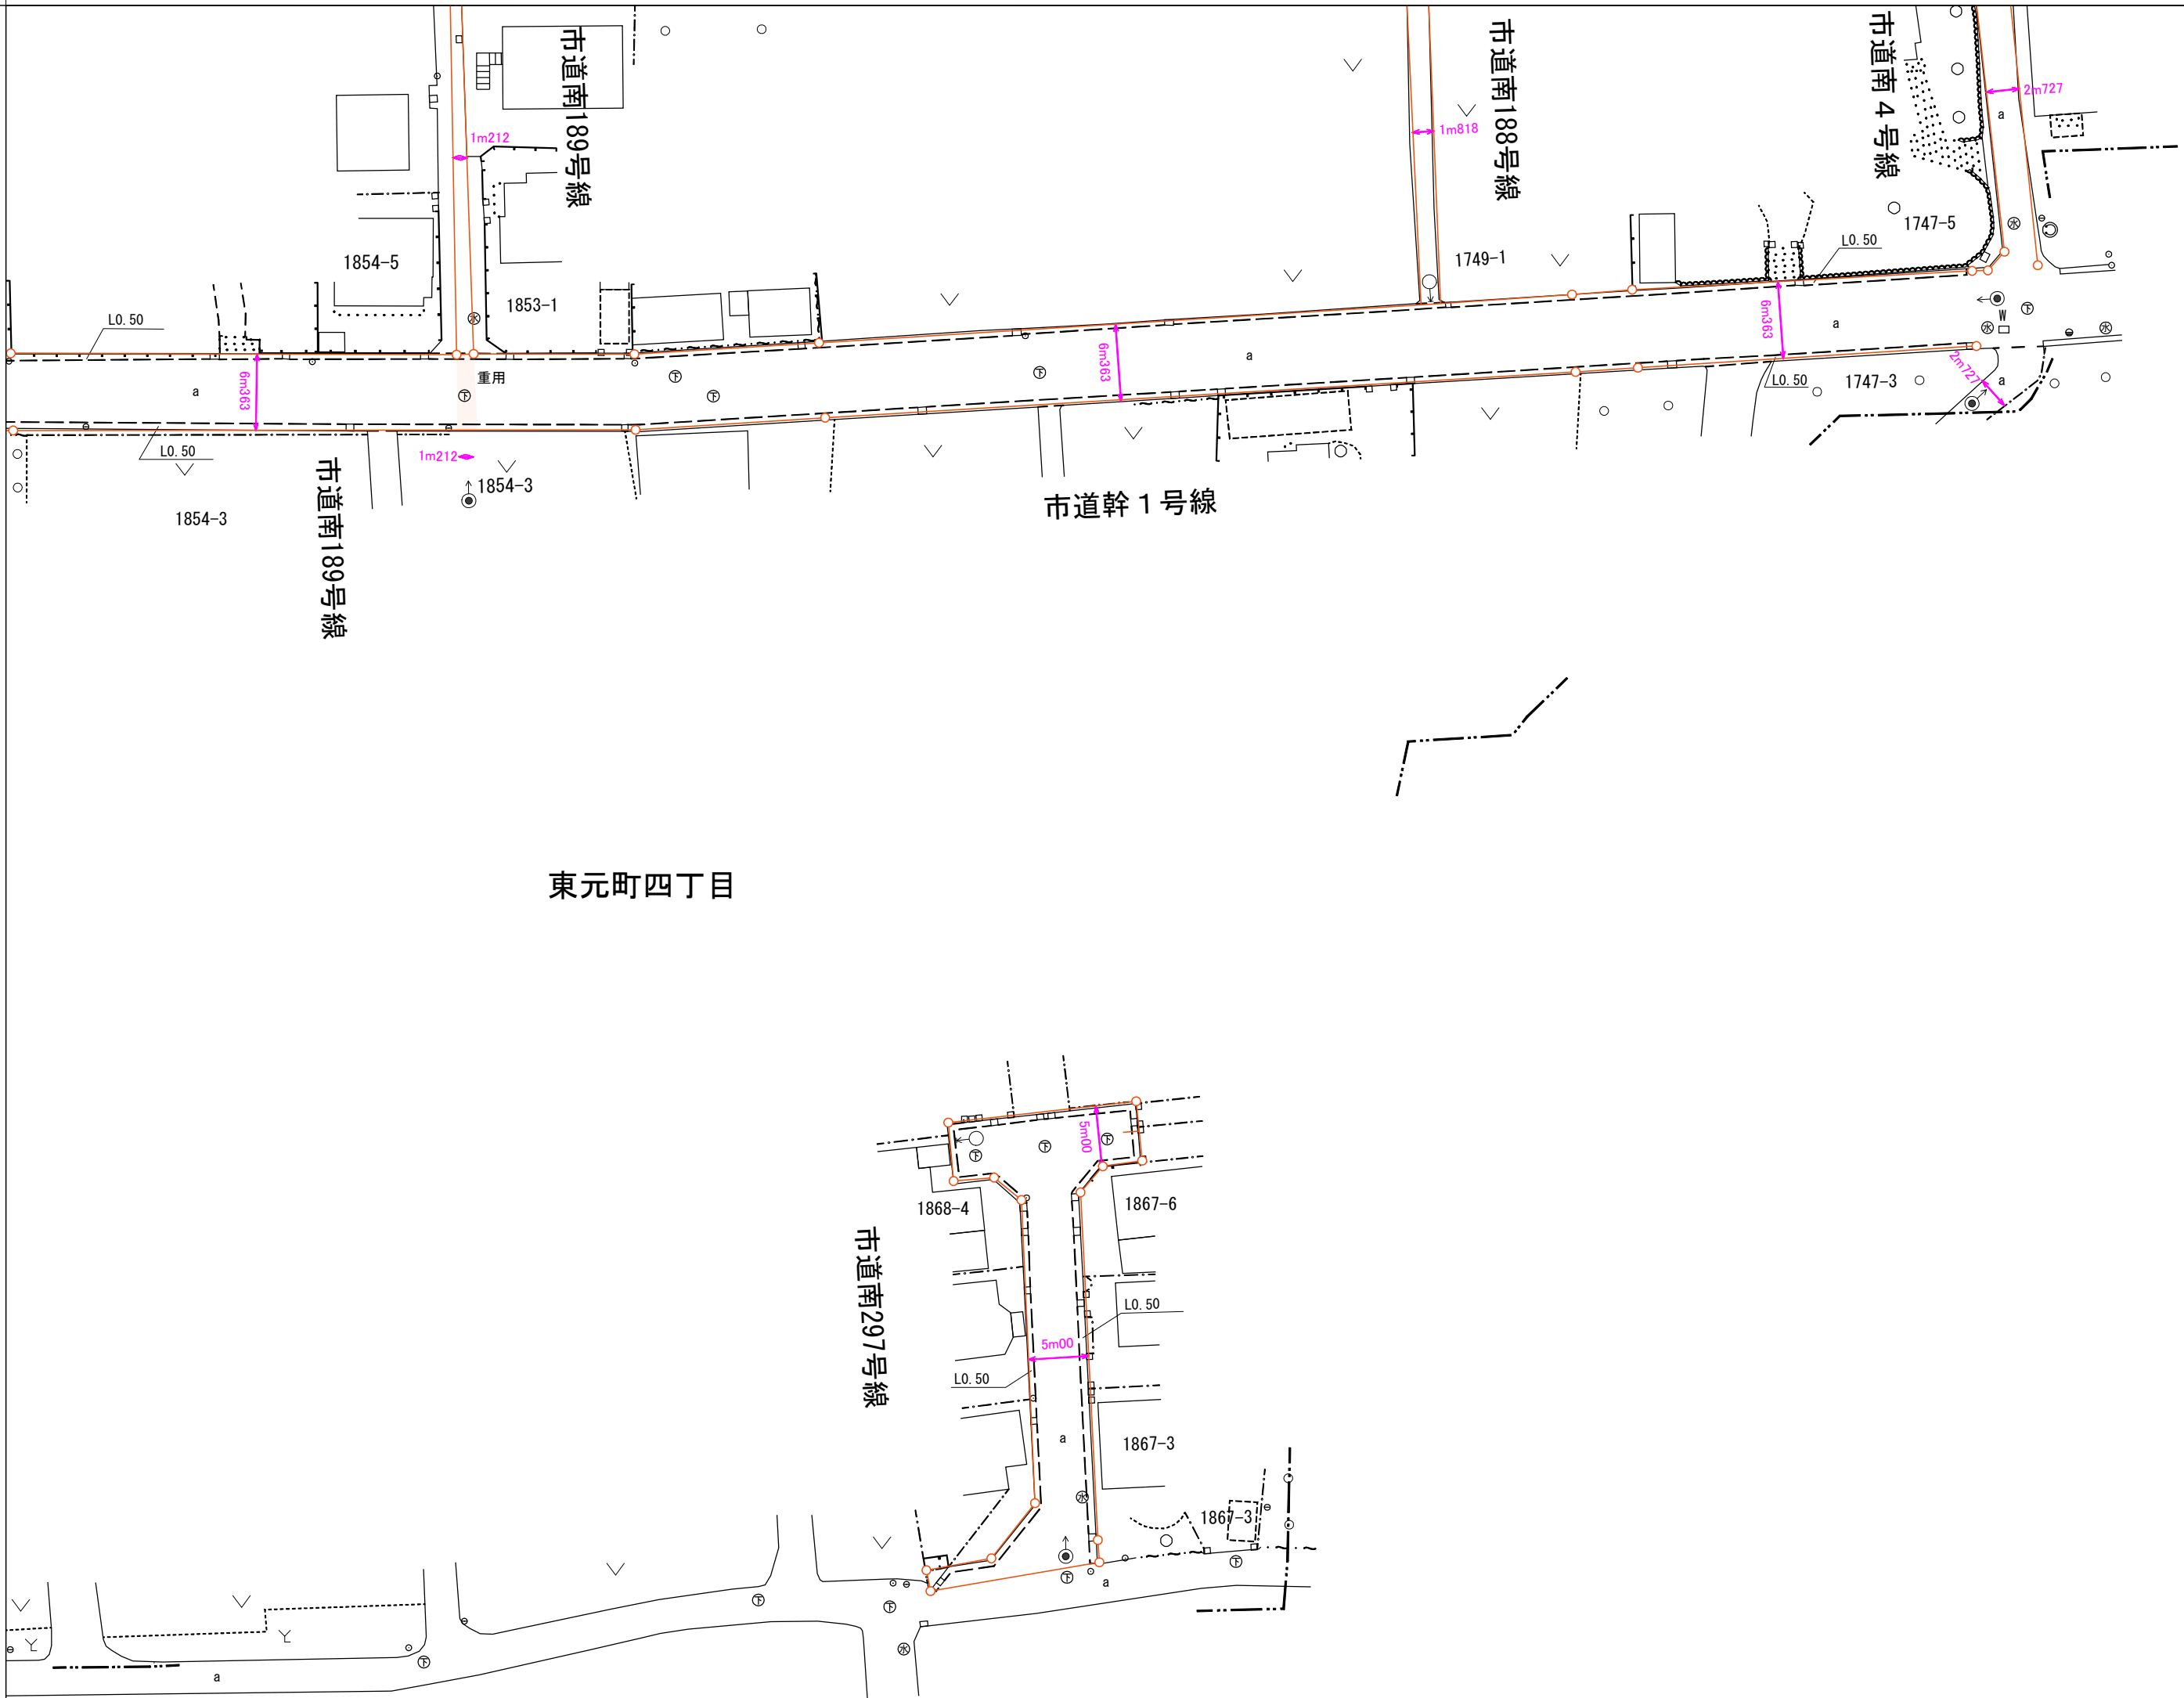

府中市

栄町二丁目

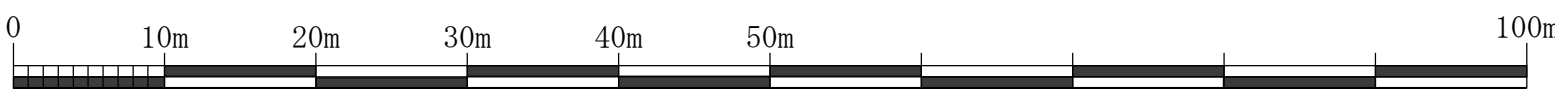

縮 尺 五 百 分 の 一

9 0	9 1	9 2	
9 6	9 7		

道 路 台 帳 平 面 図 (区 域 線)

九 十 七

番
凡 例

道路記号

●— 認定道路起点 ○— 認定道路終点
— 特定道路・特定水路 — 特定道路・特定水路
—— 特定道路中心線 — 特定水路中心線
— 路線名の上端と下端に11が
記載されている路線は、
路線名 路線番号 路線種別 路線名 路線番号 路線種別
区間によって異なることを示す

舗装構成記号

a アスファルト b インターロッキング
c コンクリート e 雑舗装

地下埋設物記号

① マンホール(排水) ② 下水道
③ マンホール(電気) ④ マンホール(電話)
⑤ マンホール(水道) ⑥ マンホール(下水)
⑦ マンホール(ガス) ⑧ 防犯カメラ

特定水渠 更地・空地
特定道路起点 終端地記号
特定道路中心線 路線名 路線番号 路線種別
認定道路起点 幅員線
1000
終点地線
表示用区画線 境界点 専用区域 幅員線
道路区域線 999
舗装構成 起点地線
認定道路終点
道路台帳図面 未作成箇所
(次年度作成予定箇所)

X=-34,650
X=-34,294.385