



国 分 寺

X=31,850
Y=32,000
X=31,494.407
Y=32,292.710
昭和六十二年三月調製
平成二十八年三月補正
平成二十九年三月補正
令和二年三月補正
令和三年三月補正

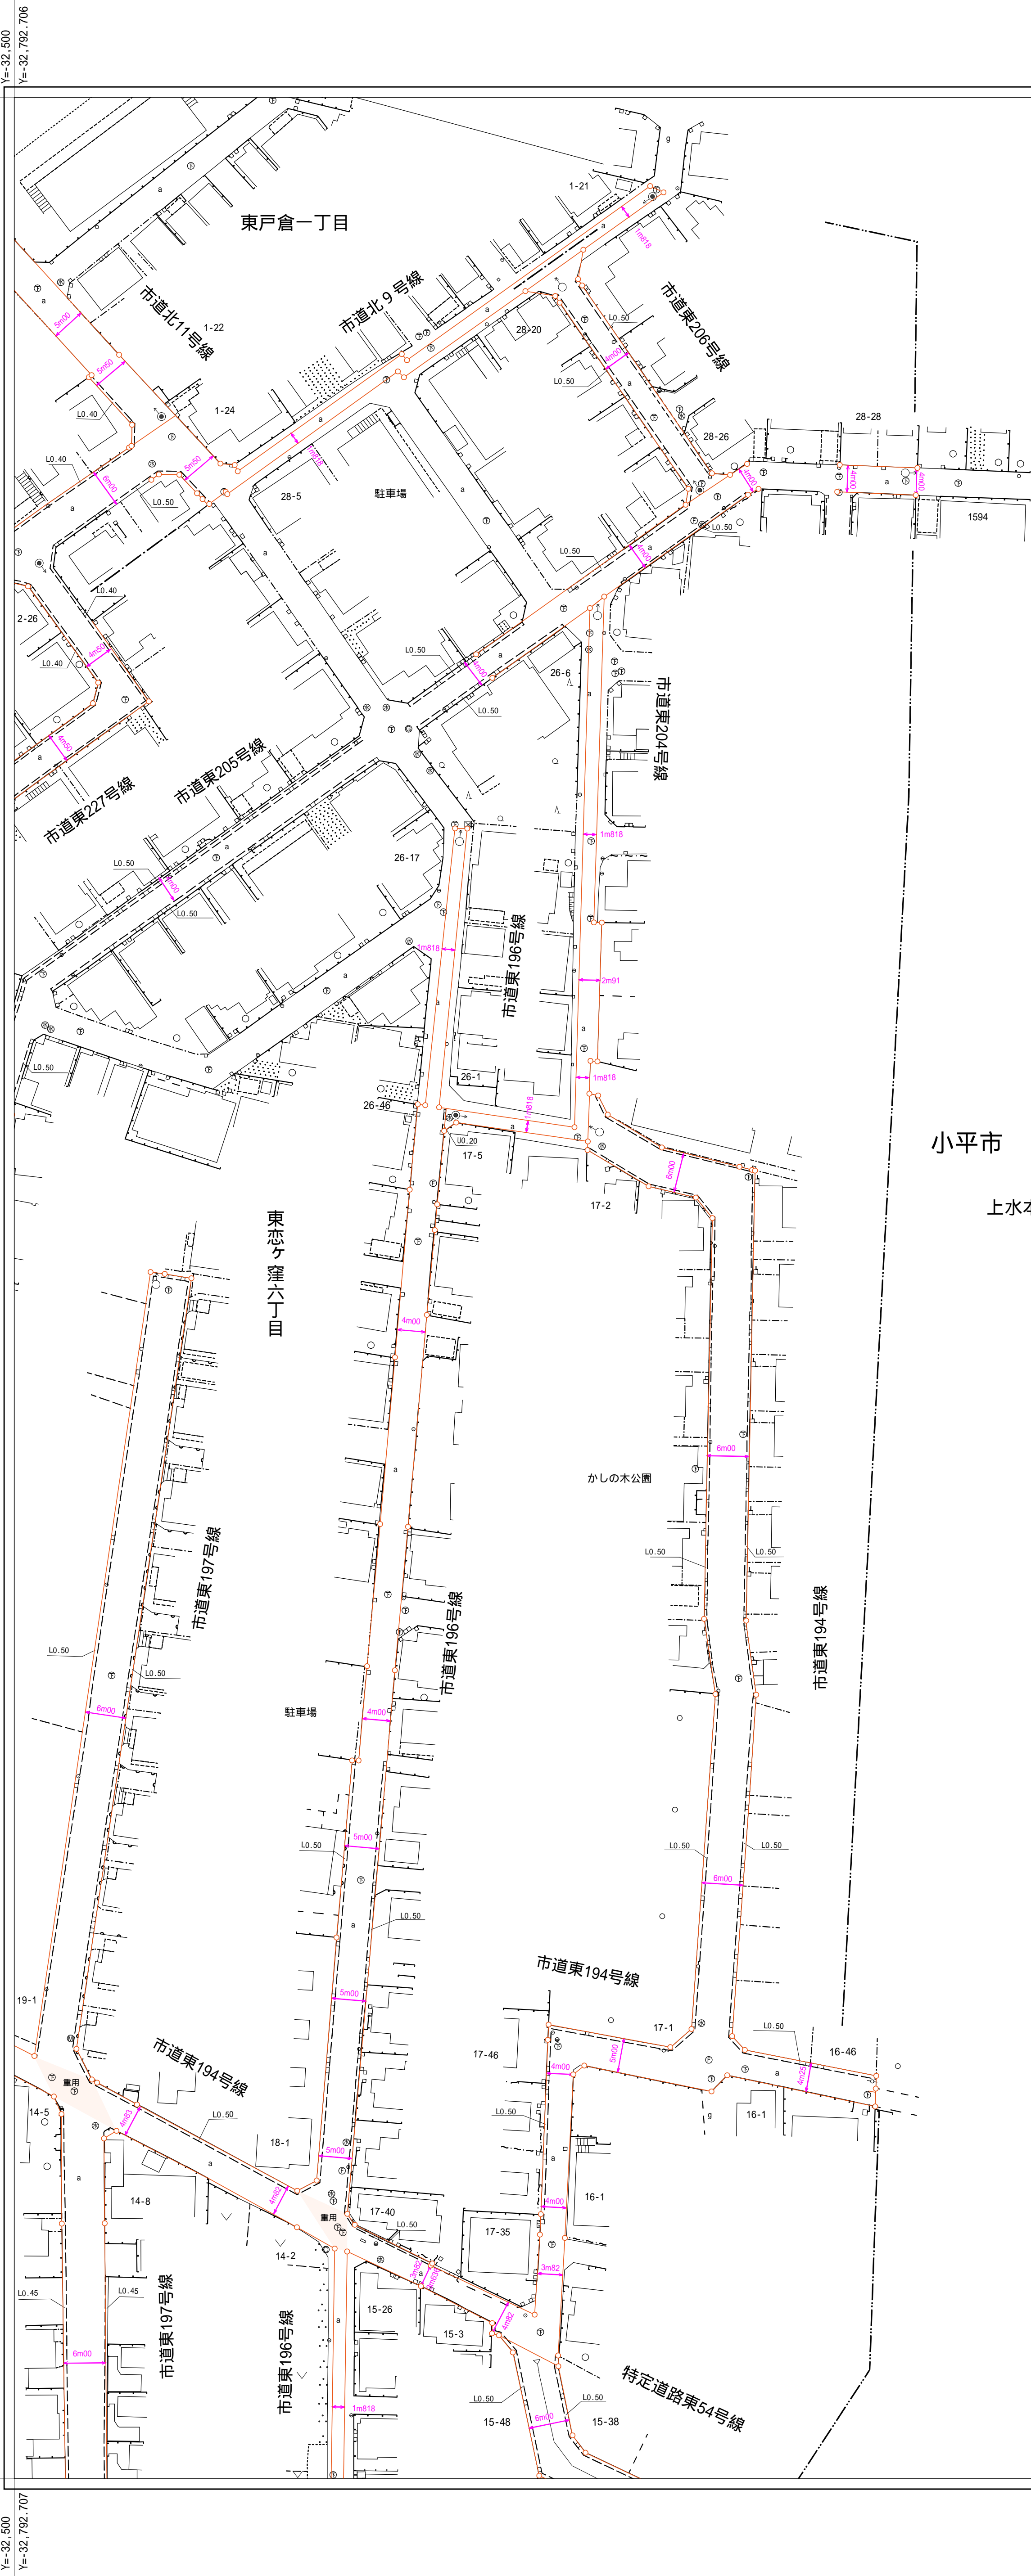

小平市
上水本町

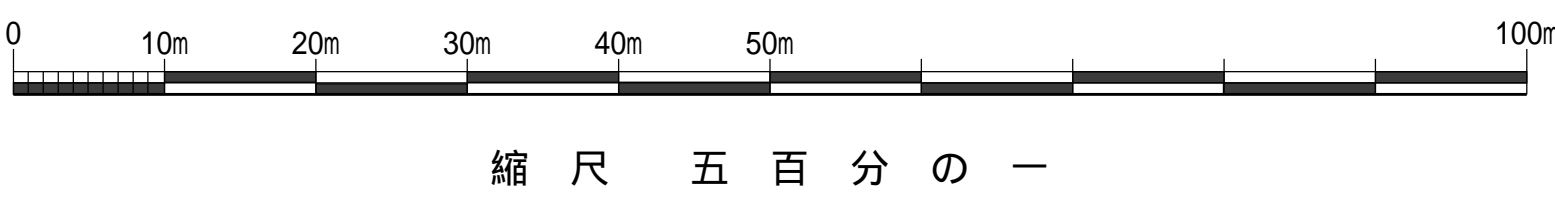

1	5	1
2	4	2
3	4	3

道 路 台 帳 平 面 図 (区 域 線)

二 十 五

番

凡 例

道路記号

●—● 認定道路起点 ●—○ 認定道路終点
— 特定道路 特定水路 ●— 特定道路 特定水路
— 特定道路中心線 — 特定水路中心線
○ 特設の上り下り歩道(11号)
路線 左 右 区間によって異なることを示す

舗装構成記号

a アスファルト (b) インターロッキング
c コンクリート g 溝舗装

地下埋設物記号

① マンホール(本分岐) ② 共同溝
③ マンホール(入) ④ マンホール(電話)
⑤ マンホール(電気) ⑥ マンホール(下水)
⑦ マンホール(水道) ⑧ 雨水管

特定水路 更どり(引揚)

認定道路終点 経路地記号

特定道路中心線 側溝幅員 10.50

認定道路終点 幅員線

1000 終点位置

境界点 農用区域

道路区域線 幅員線

幅員線 999 終点位置

認定道路終点 幅員線 50.00

道路台帳番号 支分(箇所)
(次年度作成予定箇所)

X=31,850
Y=32,000
X=31,494.407
Y=32,292.710