


国 分 寺

昭和六十二年三月調製
平成十八年三月調製
平成二十九年三月補正
平成三十一年三月補正
令和四年三月補正

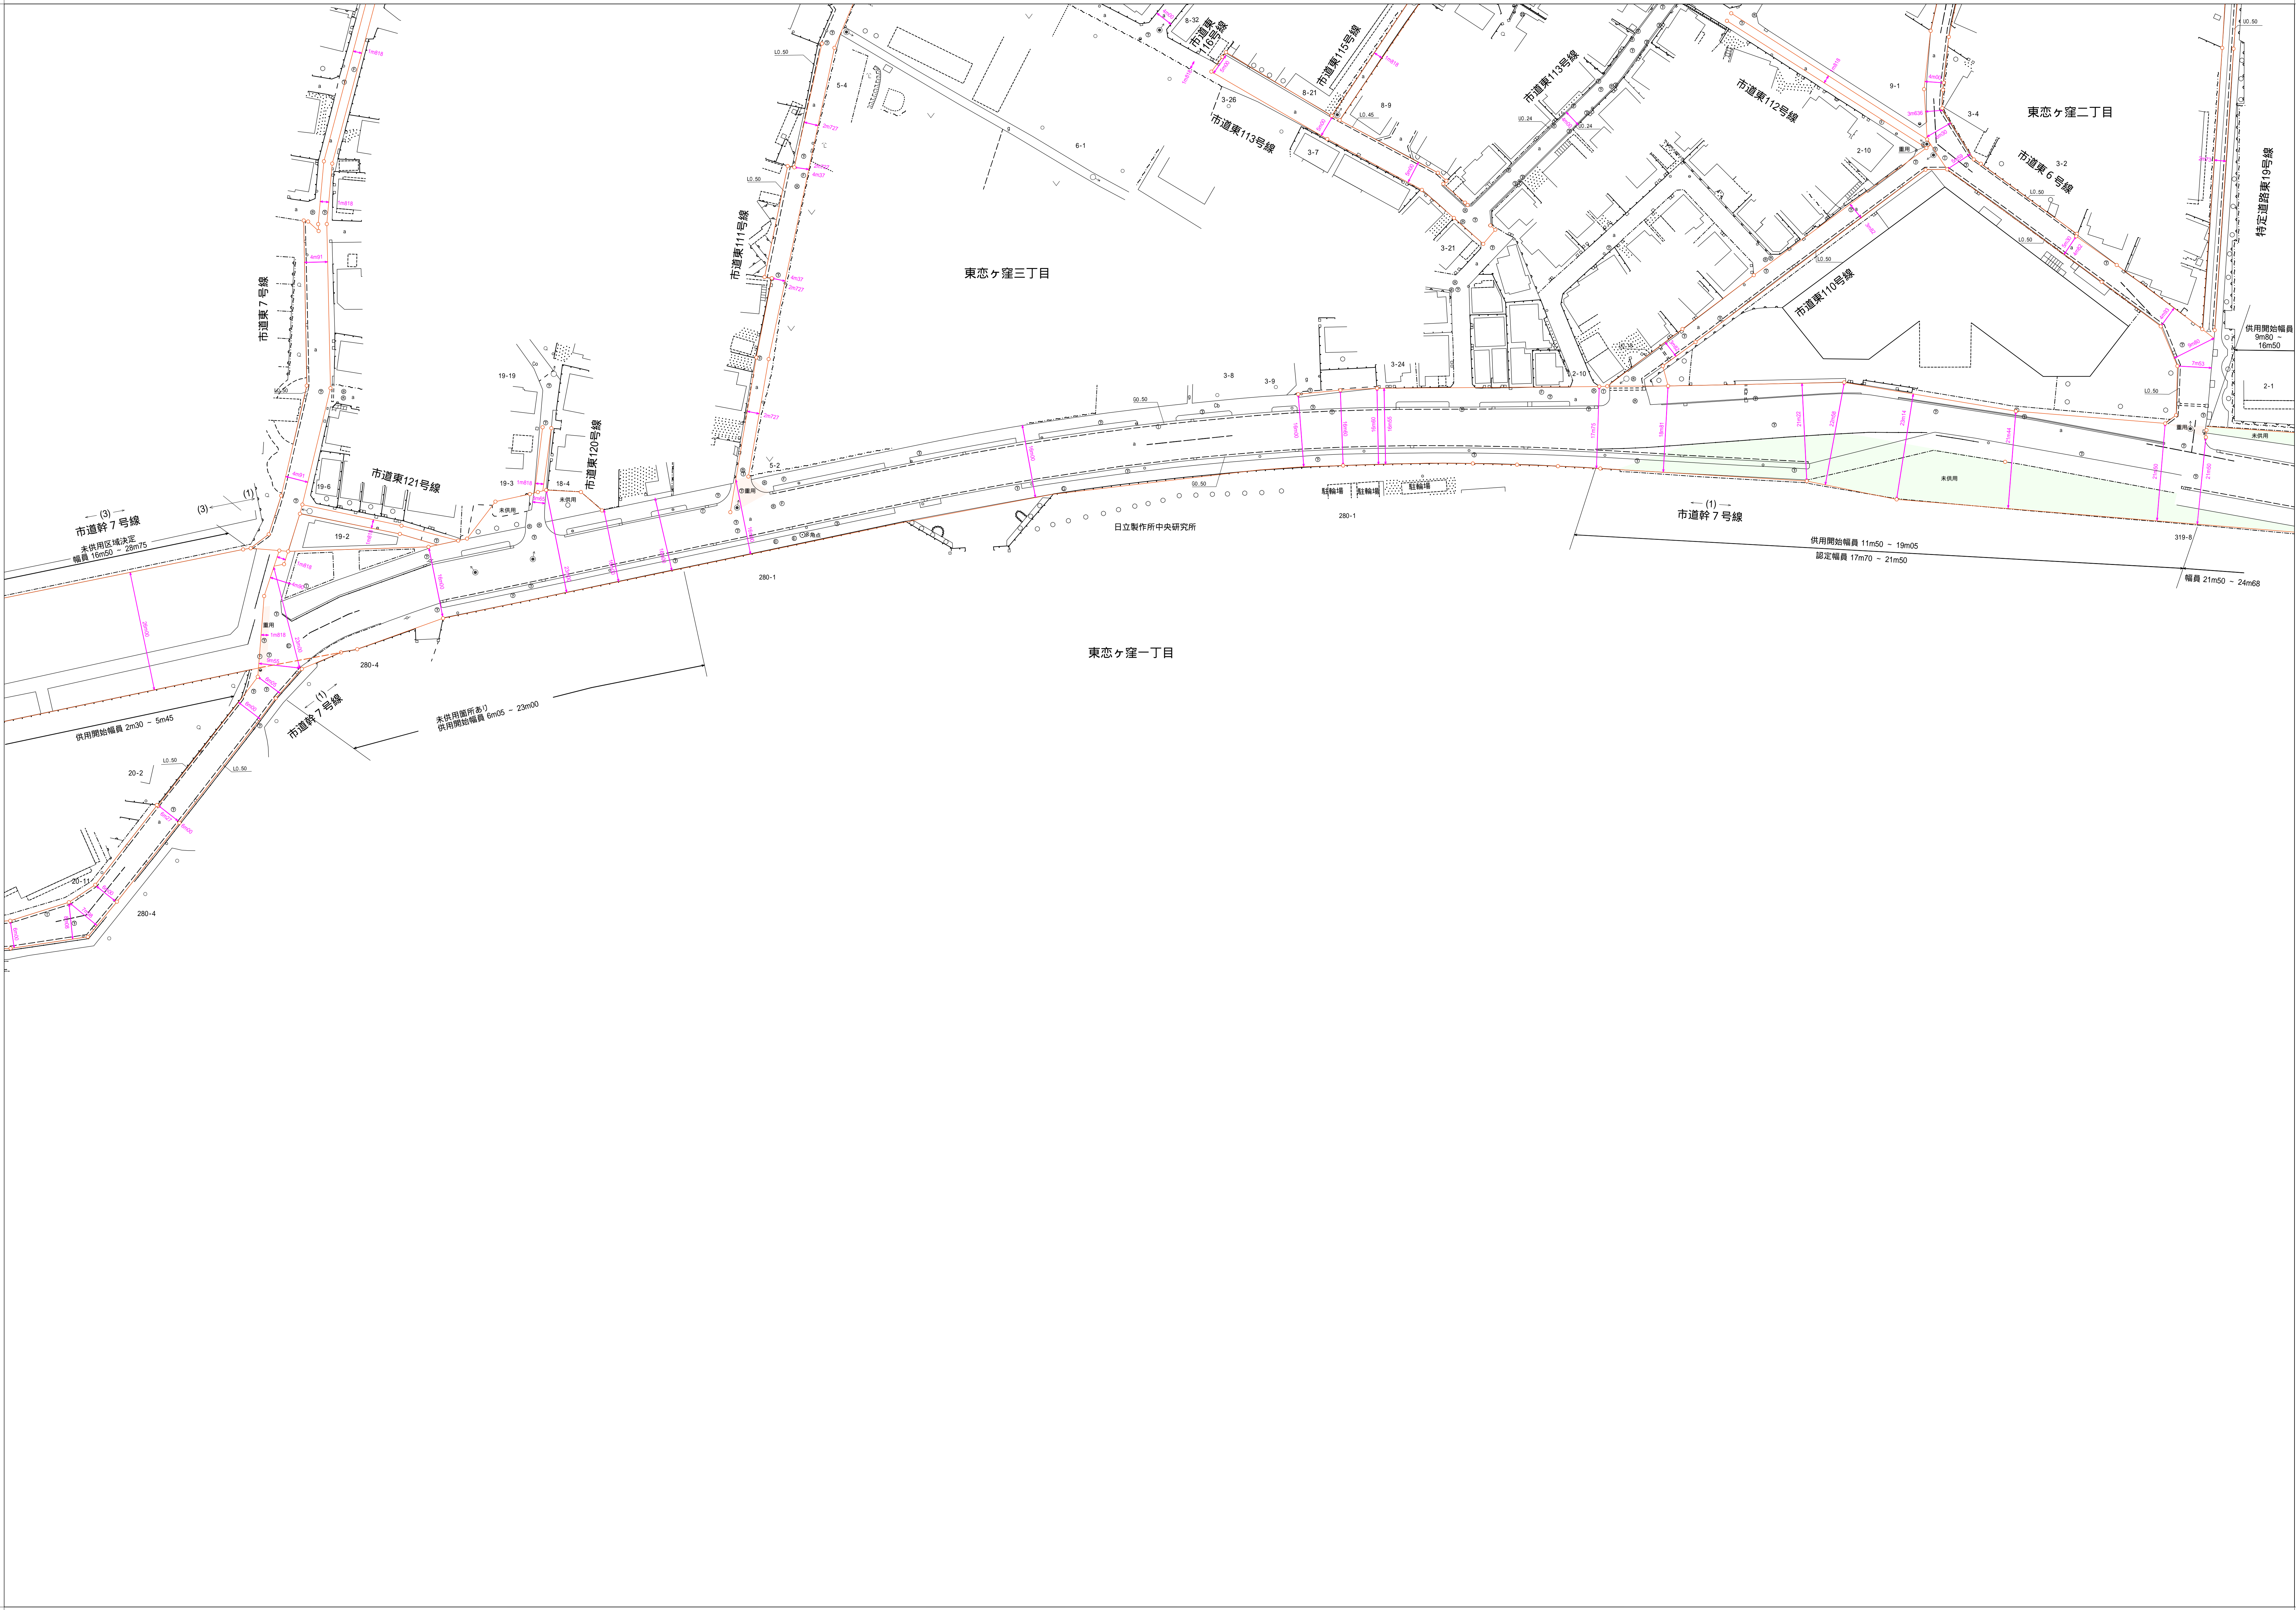

4 4	4 5	4 6
5 6	5 7	5 8
6 7	6 8	6 9

道路台帳平面図(区域線)

五十七番

凡例

道路記号

舗装構成記号

地下埋設物記号

特定水路

経路地記号

