


寺 分 国

昭和六十八年三月調製
平成二十九年三月補正
令和二年三月補正
令和四年三月補正
令和六年三月補正
令和七年三月補正

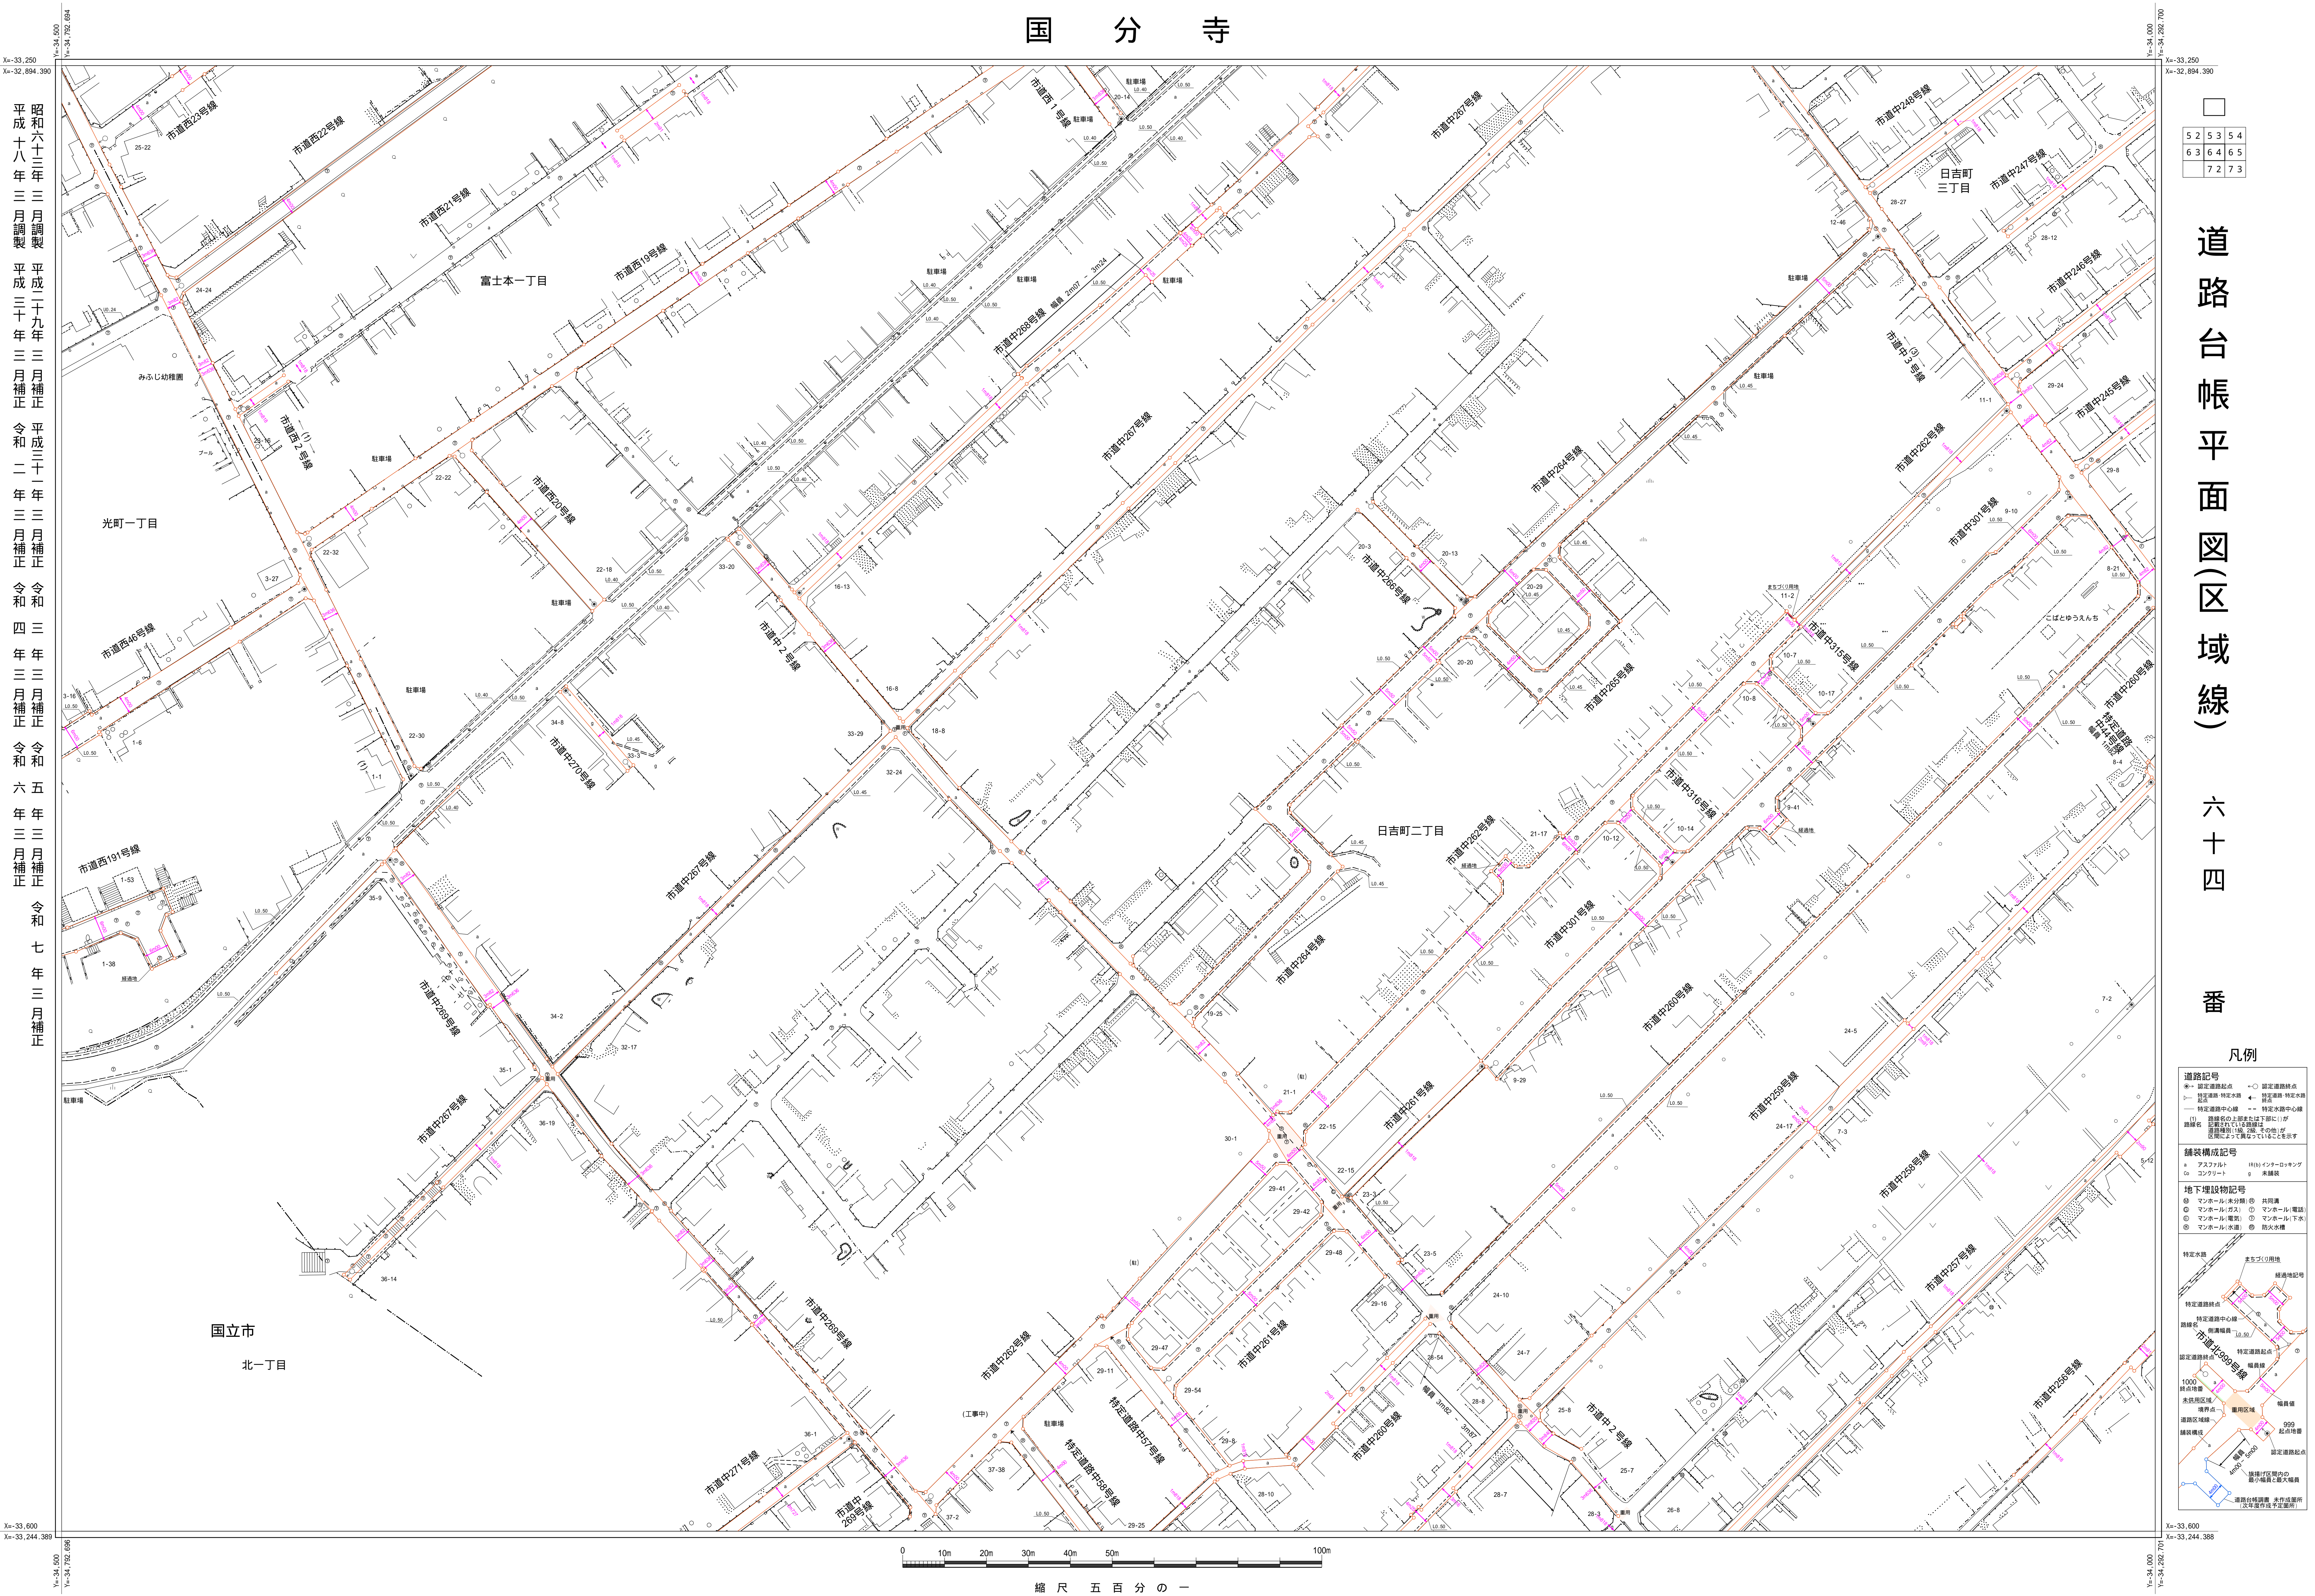

道路台帳平面図(区域線)

六十四番

凡例

[illegible]