


寺 分 国

昭和六十三年三月調製	平成二十九年三月補正	令和六年三月補正
平成十八年三月調製	令和五年三月補正	

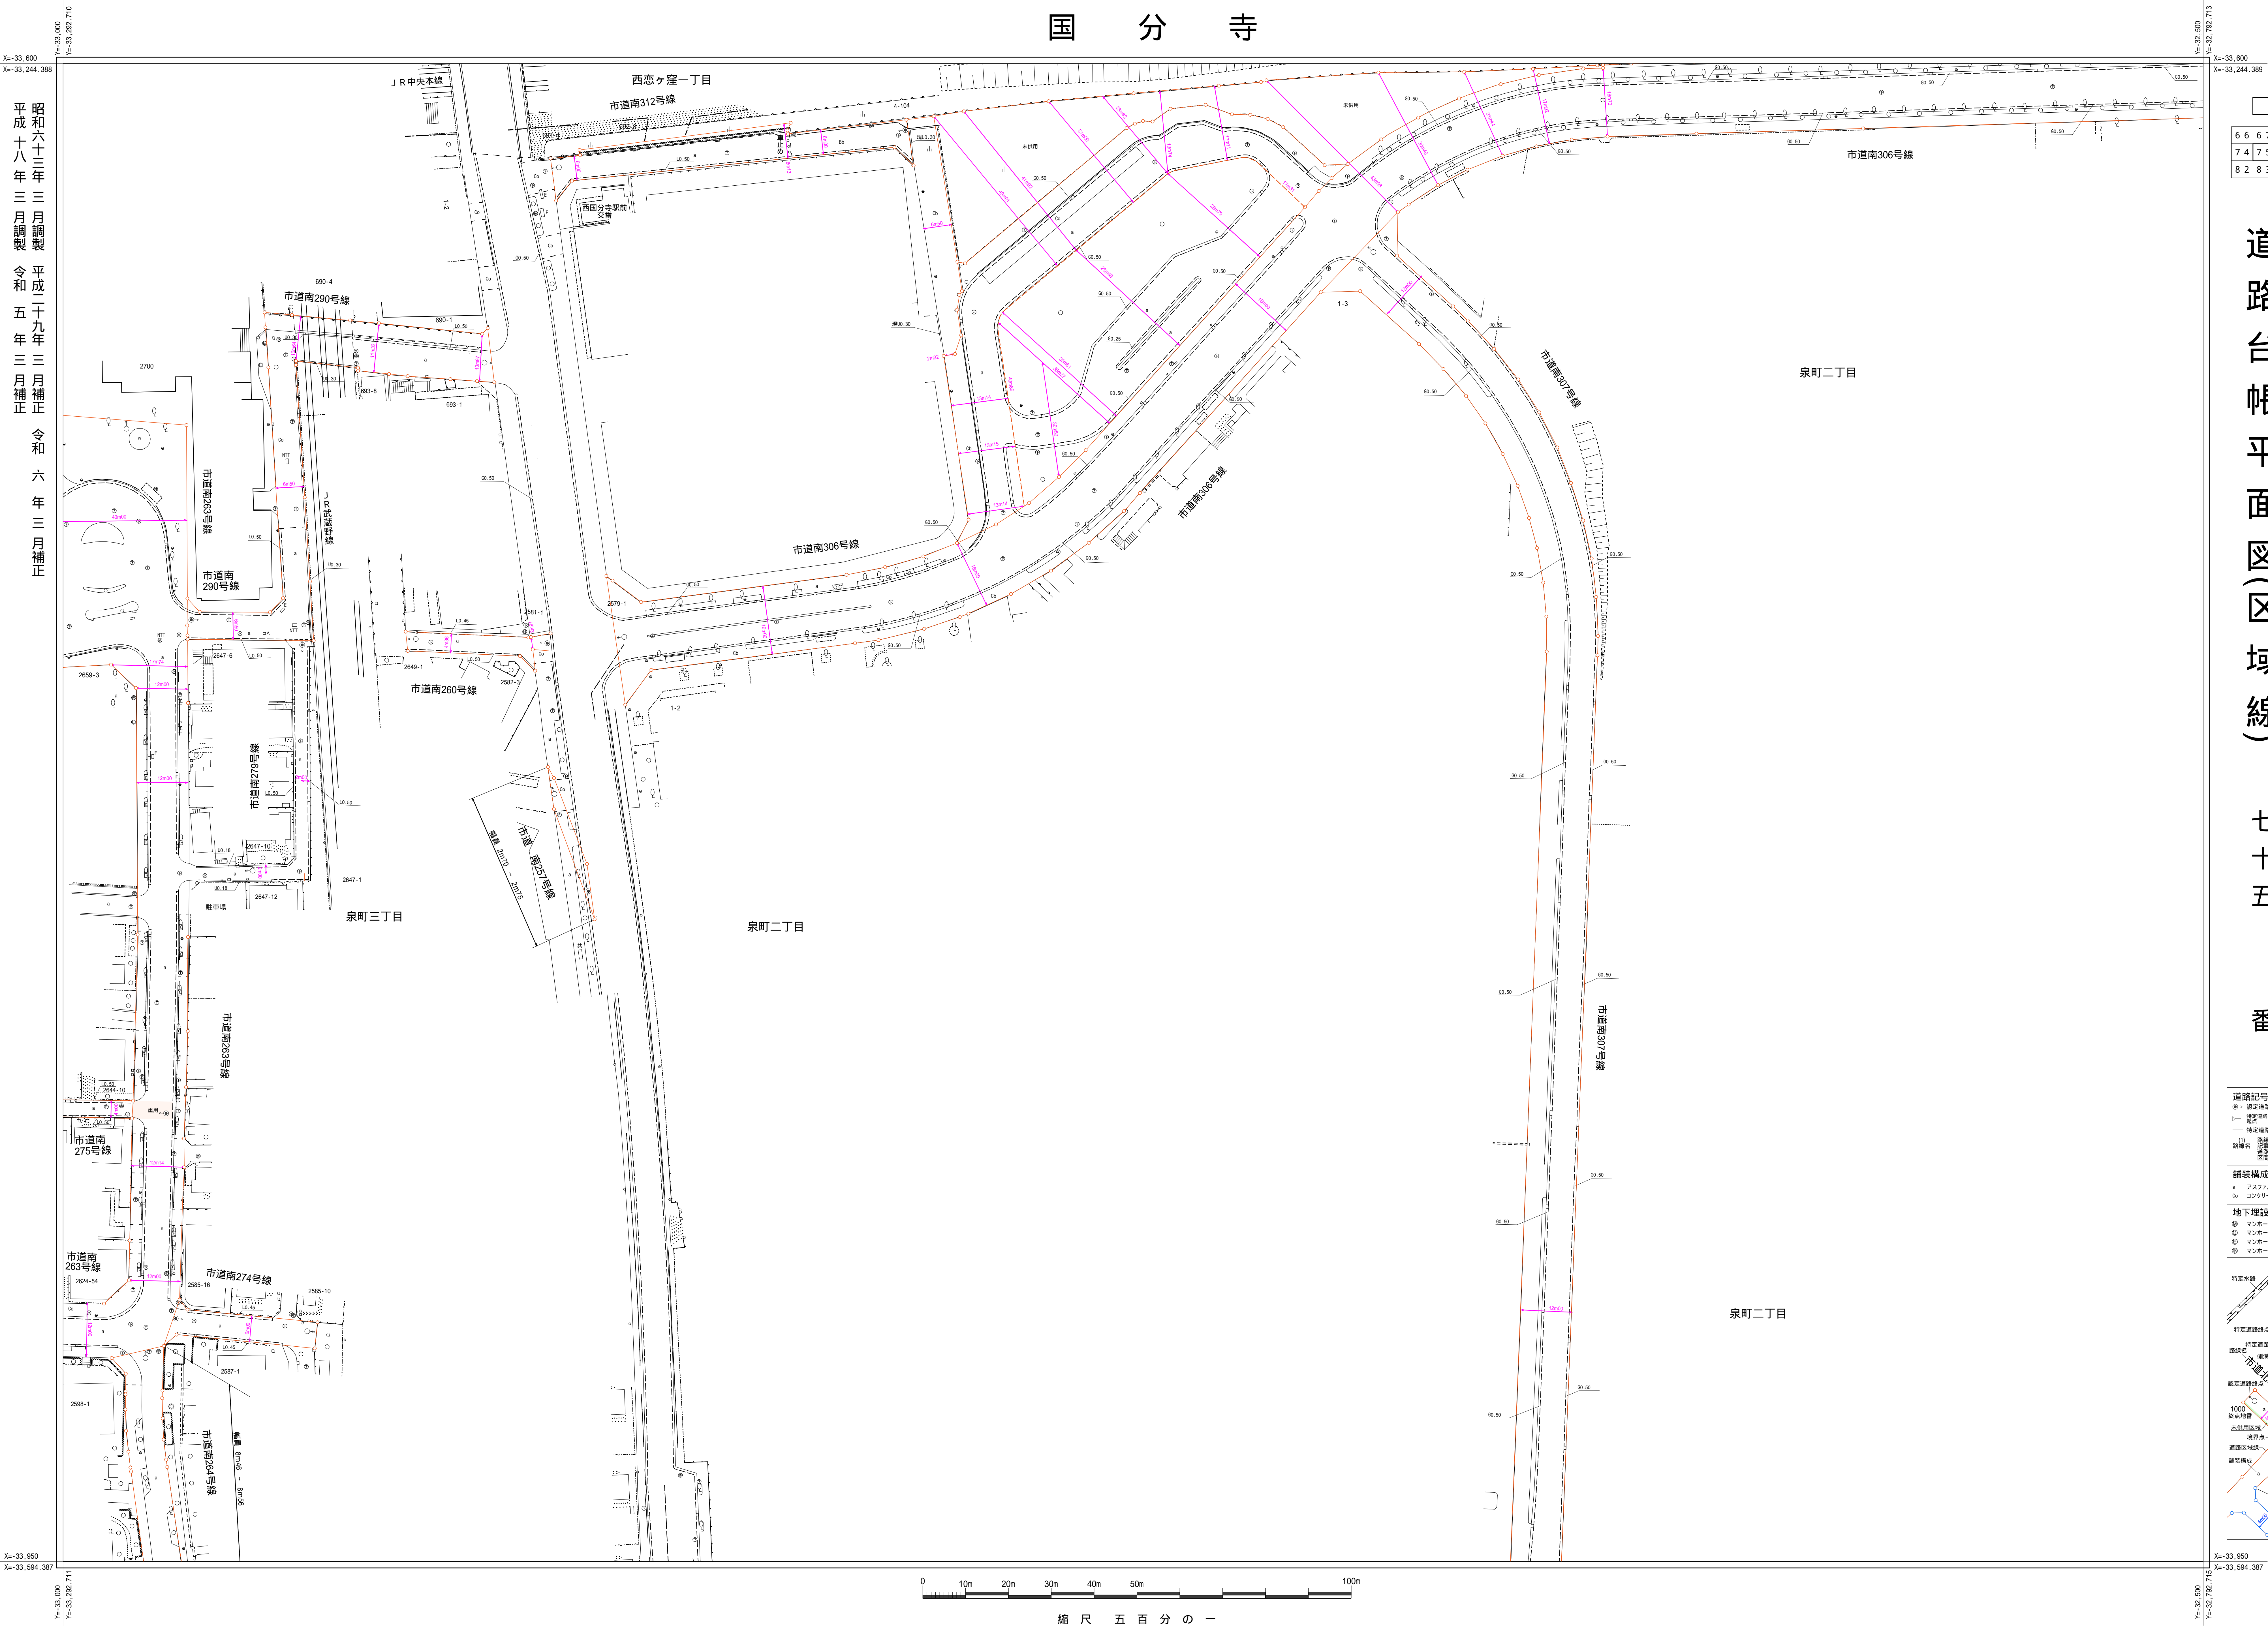

道路台帳平面図(区域線)

七十五

番

凡例

[illegible]