


国 分 寺

昭和六十二年三月調製  
平成二十九年三月補正  
令和三年三月補正  
令和五年三月補正

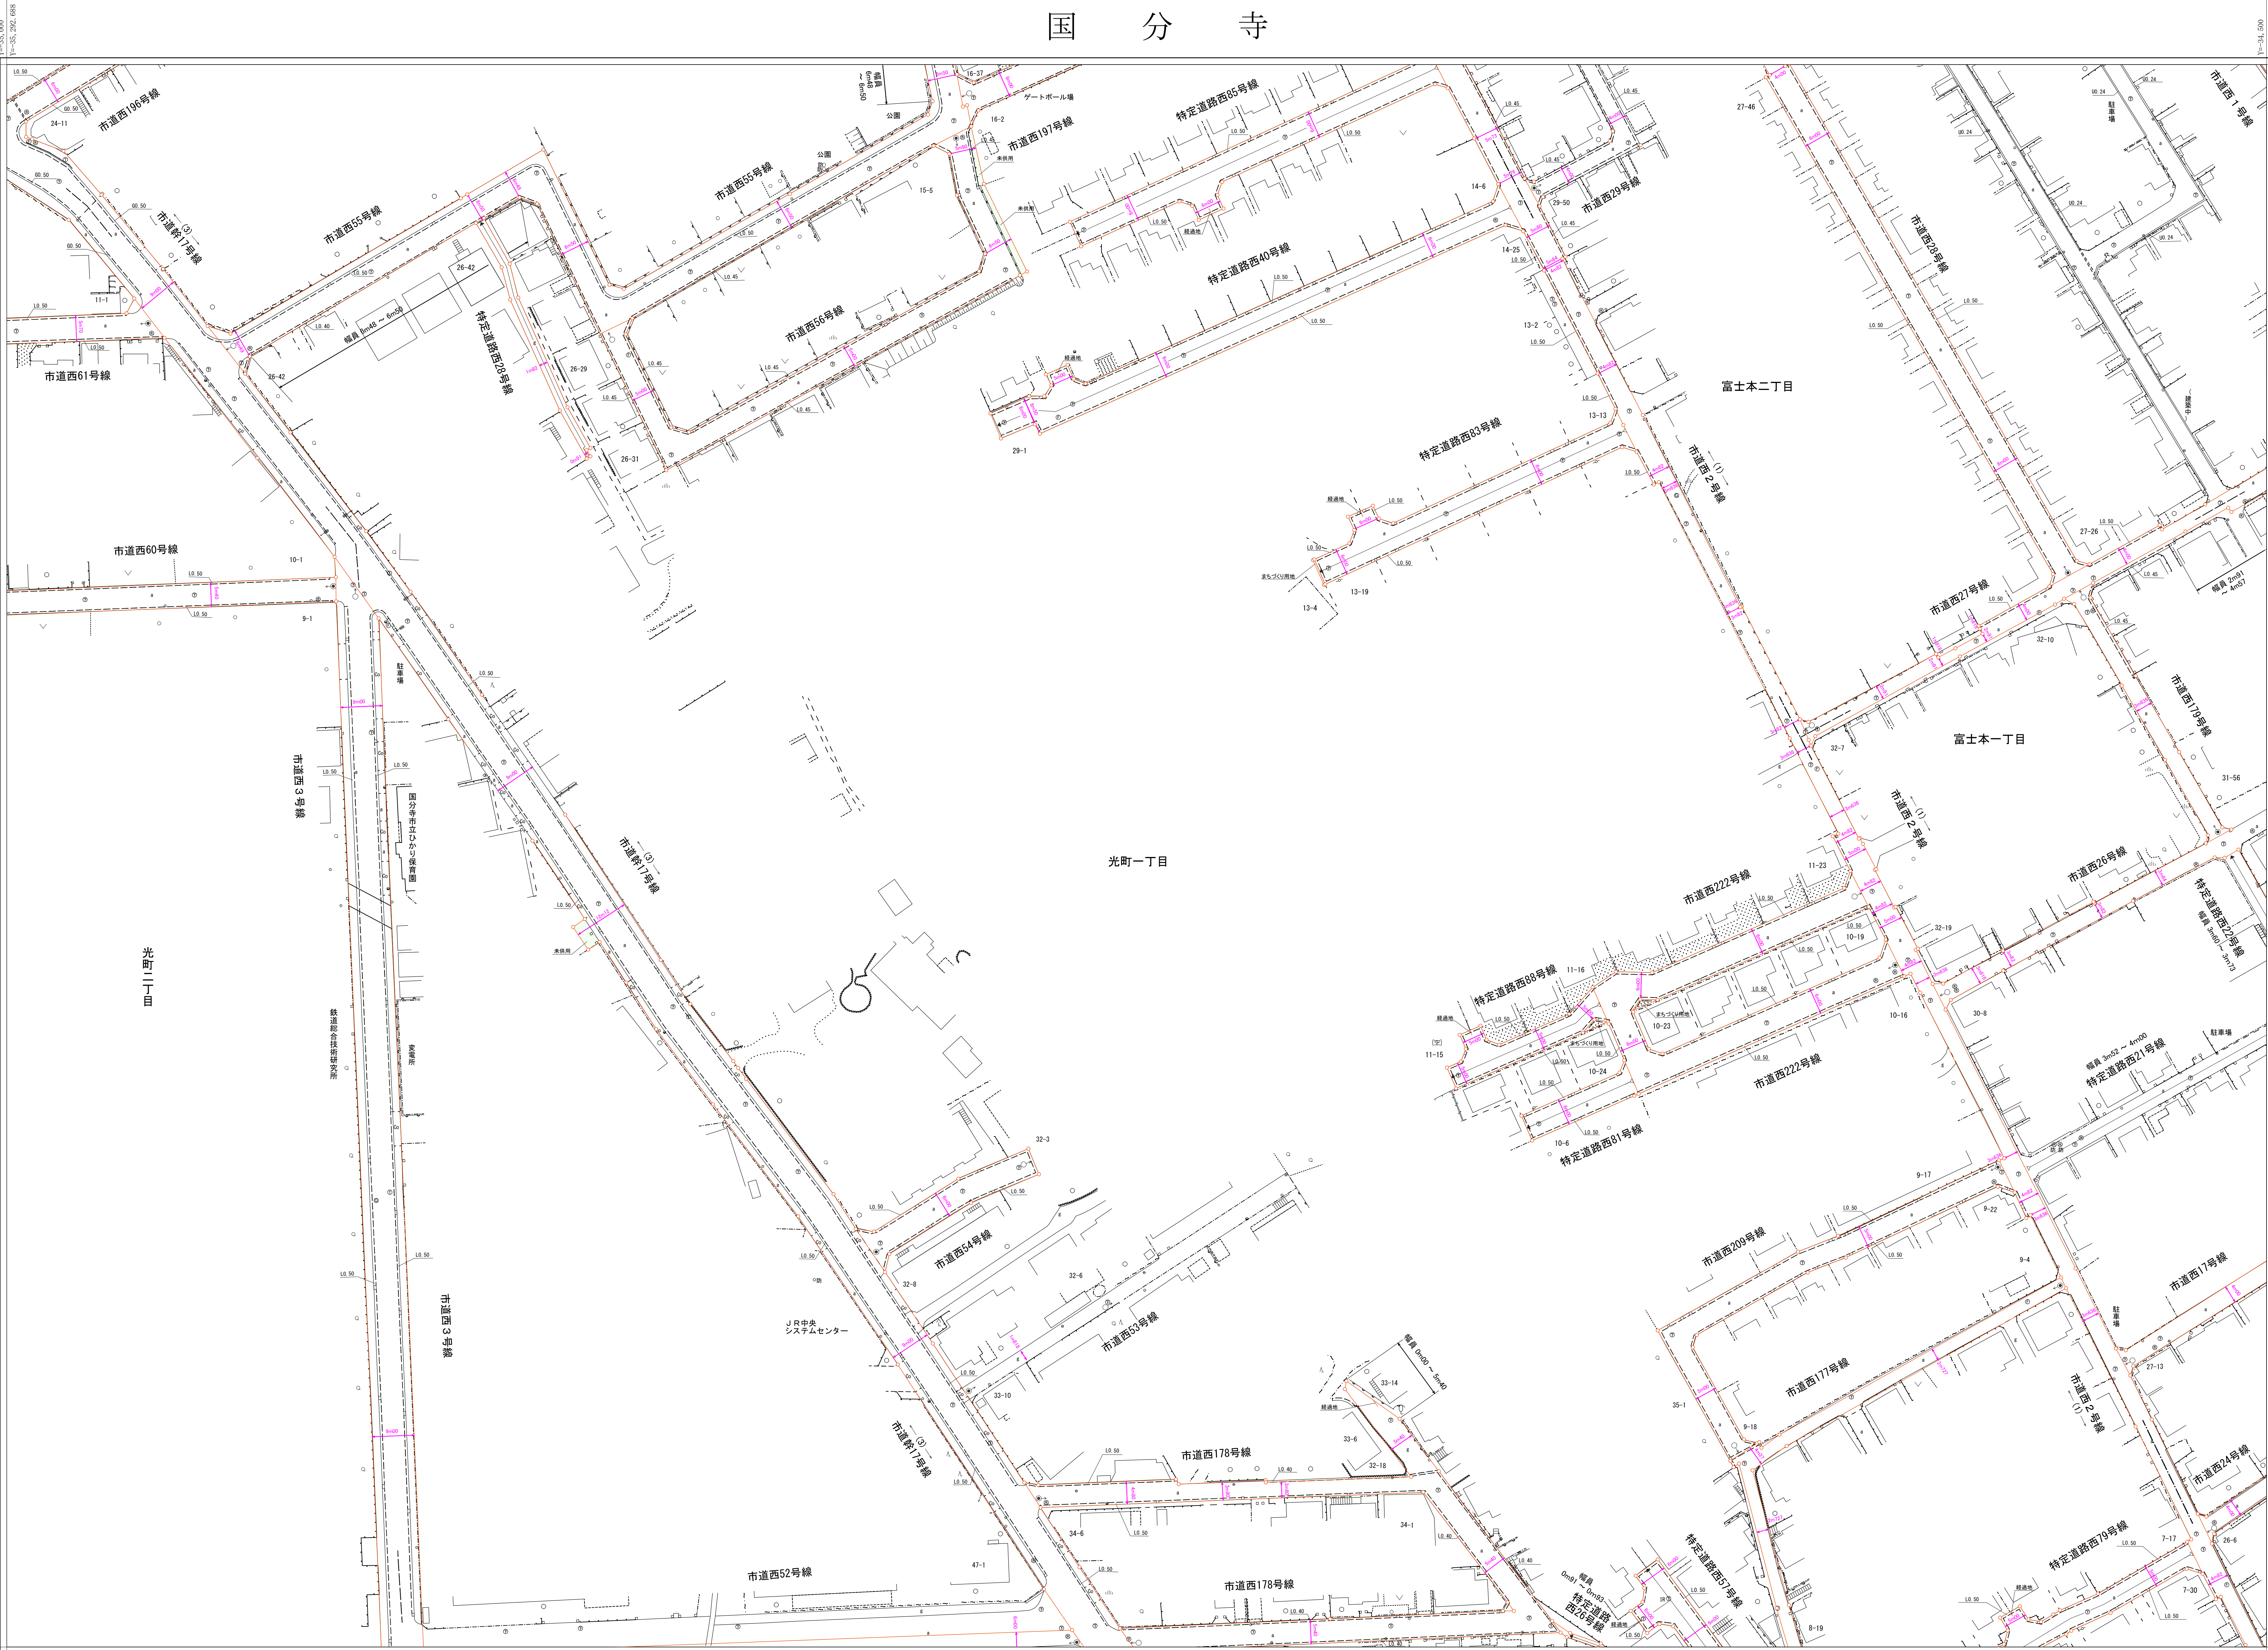

3	9	4	0	4	1
5	1	5	2	5	3
6	2	6	3	6	4

道路台帳平面図(区域線)

五十二番

凡例

**道路記号**

● 認定道路起点 ○ 認定道路終点  
— 認定道路 特設水路 ● 認定道路 特設水路  
— 認定道路中心線 — 認定道路中心線  
— 認定道路中心線 — 認定道路中心線  
— 認定道路中心線 — 認定道路中心線  
— 認定道路中心線 — 認定道路中心線

**舗装構成記号**

● アスファルト ● インターロック  
○ コンクリート ○ 雑草

**地下埋設物記号**

● マンホール(水) ● 井戸  
○ マンホール(ガス) ○ マンホール(電気)  
● マンホール(電気) ● マンホール(下水)  
○ マンホール(水道) ○ 雨水管

**特定水路**

● 特定水路 ● 特定水路  
● 特定水路 ● 特定水路  
● 特定水路 ● 特定水路

**市道西196号線**

● 市道西196号線 ● 市道西196号線  
● 市道西196号線 ● 市道西196号線  
● 市道西196号線 ● 市道西196号線

X=33,250  
Y=32,894,391

X=34,500  
Y=34,792,693

縮 尺 五 百 分 の 一