


国 分 寺

昭和六十二年三月調製
平成十八年三月調製
平成二十九年三月補正
令和三年三月補正
令和五年三月補正
令和七年三月補正

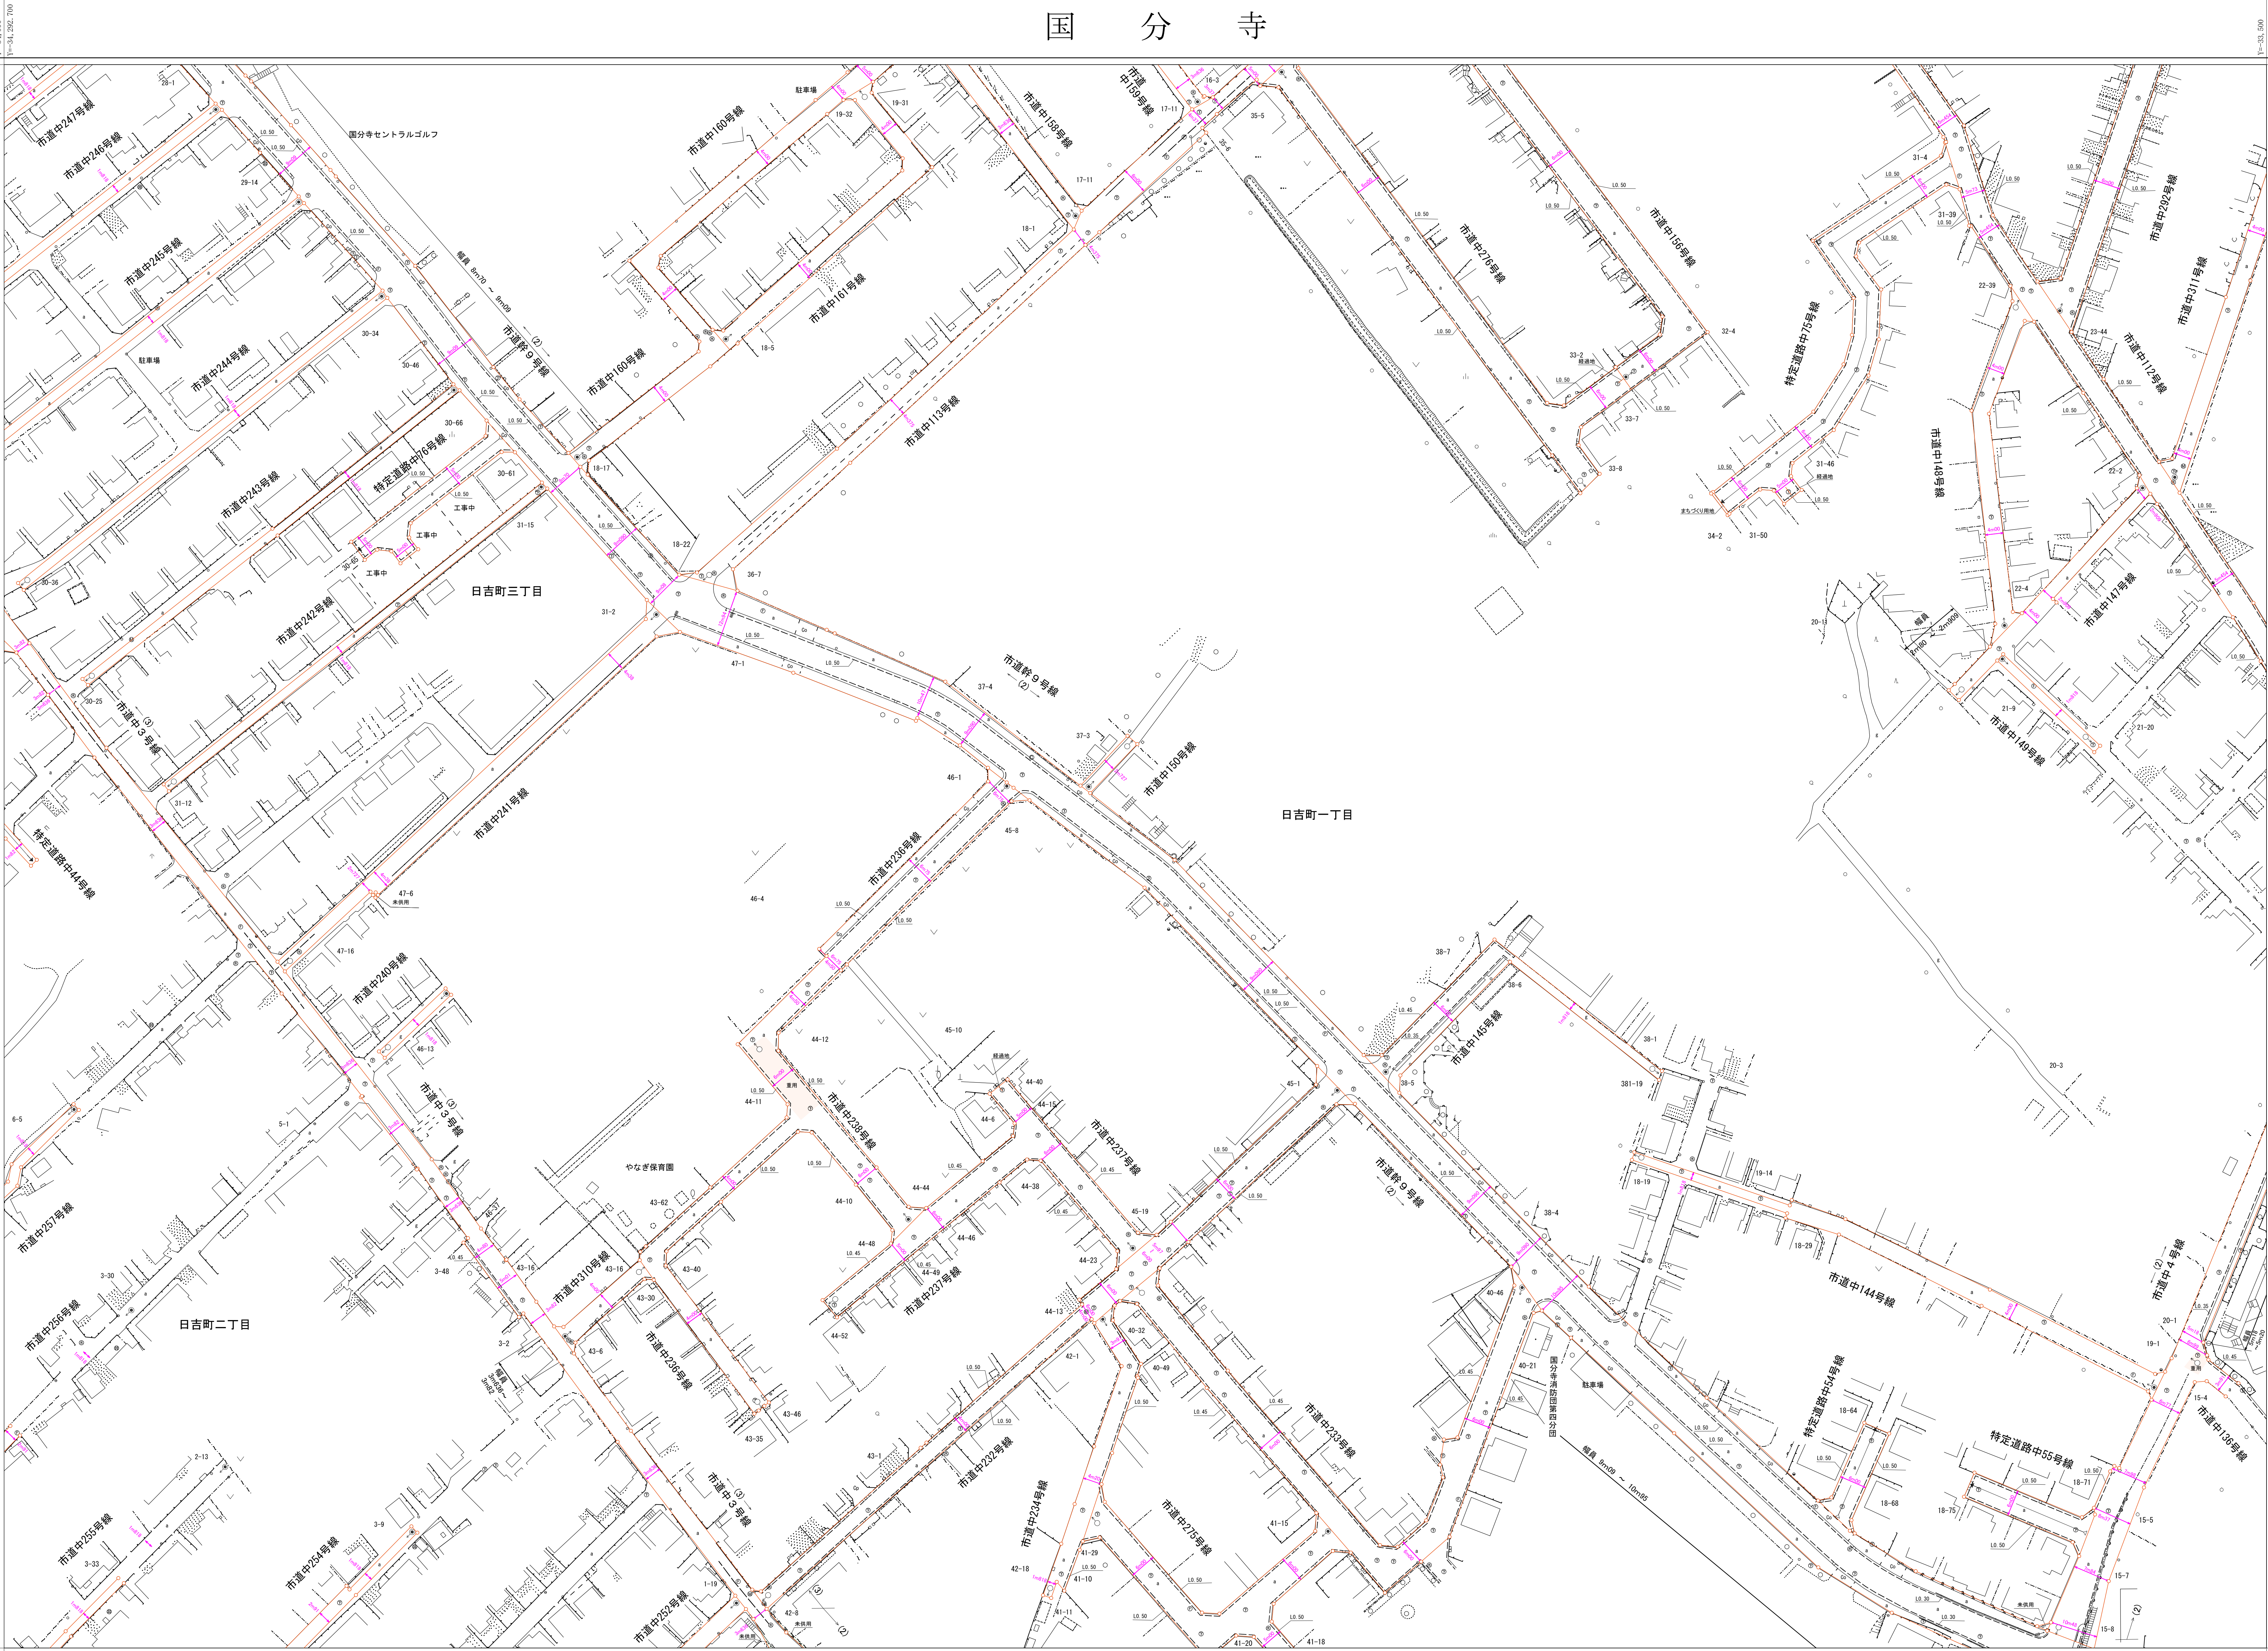

縮 尺 五 百 分 の 一

5	3	5	4	5	5
6	4	6	5	6	6
7	2	7	3	7	4

道 路 台 帳 平 面 図 (区 域 線)

六 十 五

番

凡 例

道路記号

● 認定道路起点 ○ 認定道路終点
— 認定道路中心線 - - 認定道路中心線
— 認定道路中心線 - - 認定道路中心線
— 認定道路中心線 - - 認定道路中心線
— 認定道路中心線 - - 認定道路中心線

舗装構成記号

● アスファルト ○ インターロッキング
○ コンクリート ● 雑草

地下埋設物記号

● マンホール(水分配) ○ 下水道
○ マンホール(ガス) ○ マンホール(電話)
○ マンホール(電気) ○ マンホール(下水)
○ マンホール(水道) ○ 雨水管

特定水渠

● 特定水渠 ○ 特定水渠

特定道路

● 特定道路 ○ 特定道路

特定道路

● 特定道路 ○ 特定道路

X=33, 250
Y=34, 000
X=32, 894, 390
Y=34, 252, 700

X=33, 600
Y=34, 500
X=32, 894, 390
Y=33, 752, 704