


寺 分 国

$$\begin{array}{r} X = -33,250 \\ \hline X = -32,894,390 \end{array}$$

昭和六十三年三月調製	平成二十九年三月補正	令和三年三月補正	令和六年三月補正
平成十八年三月調製	令和二年三月補正	令和五年三月補正	令和七年三月補正

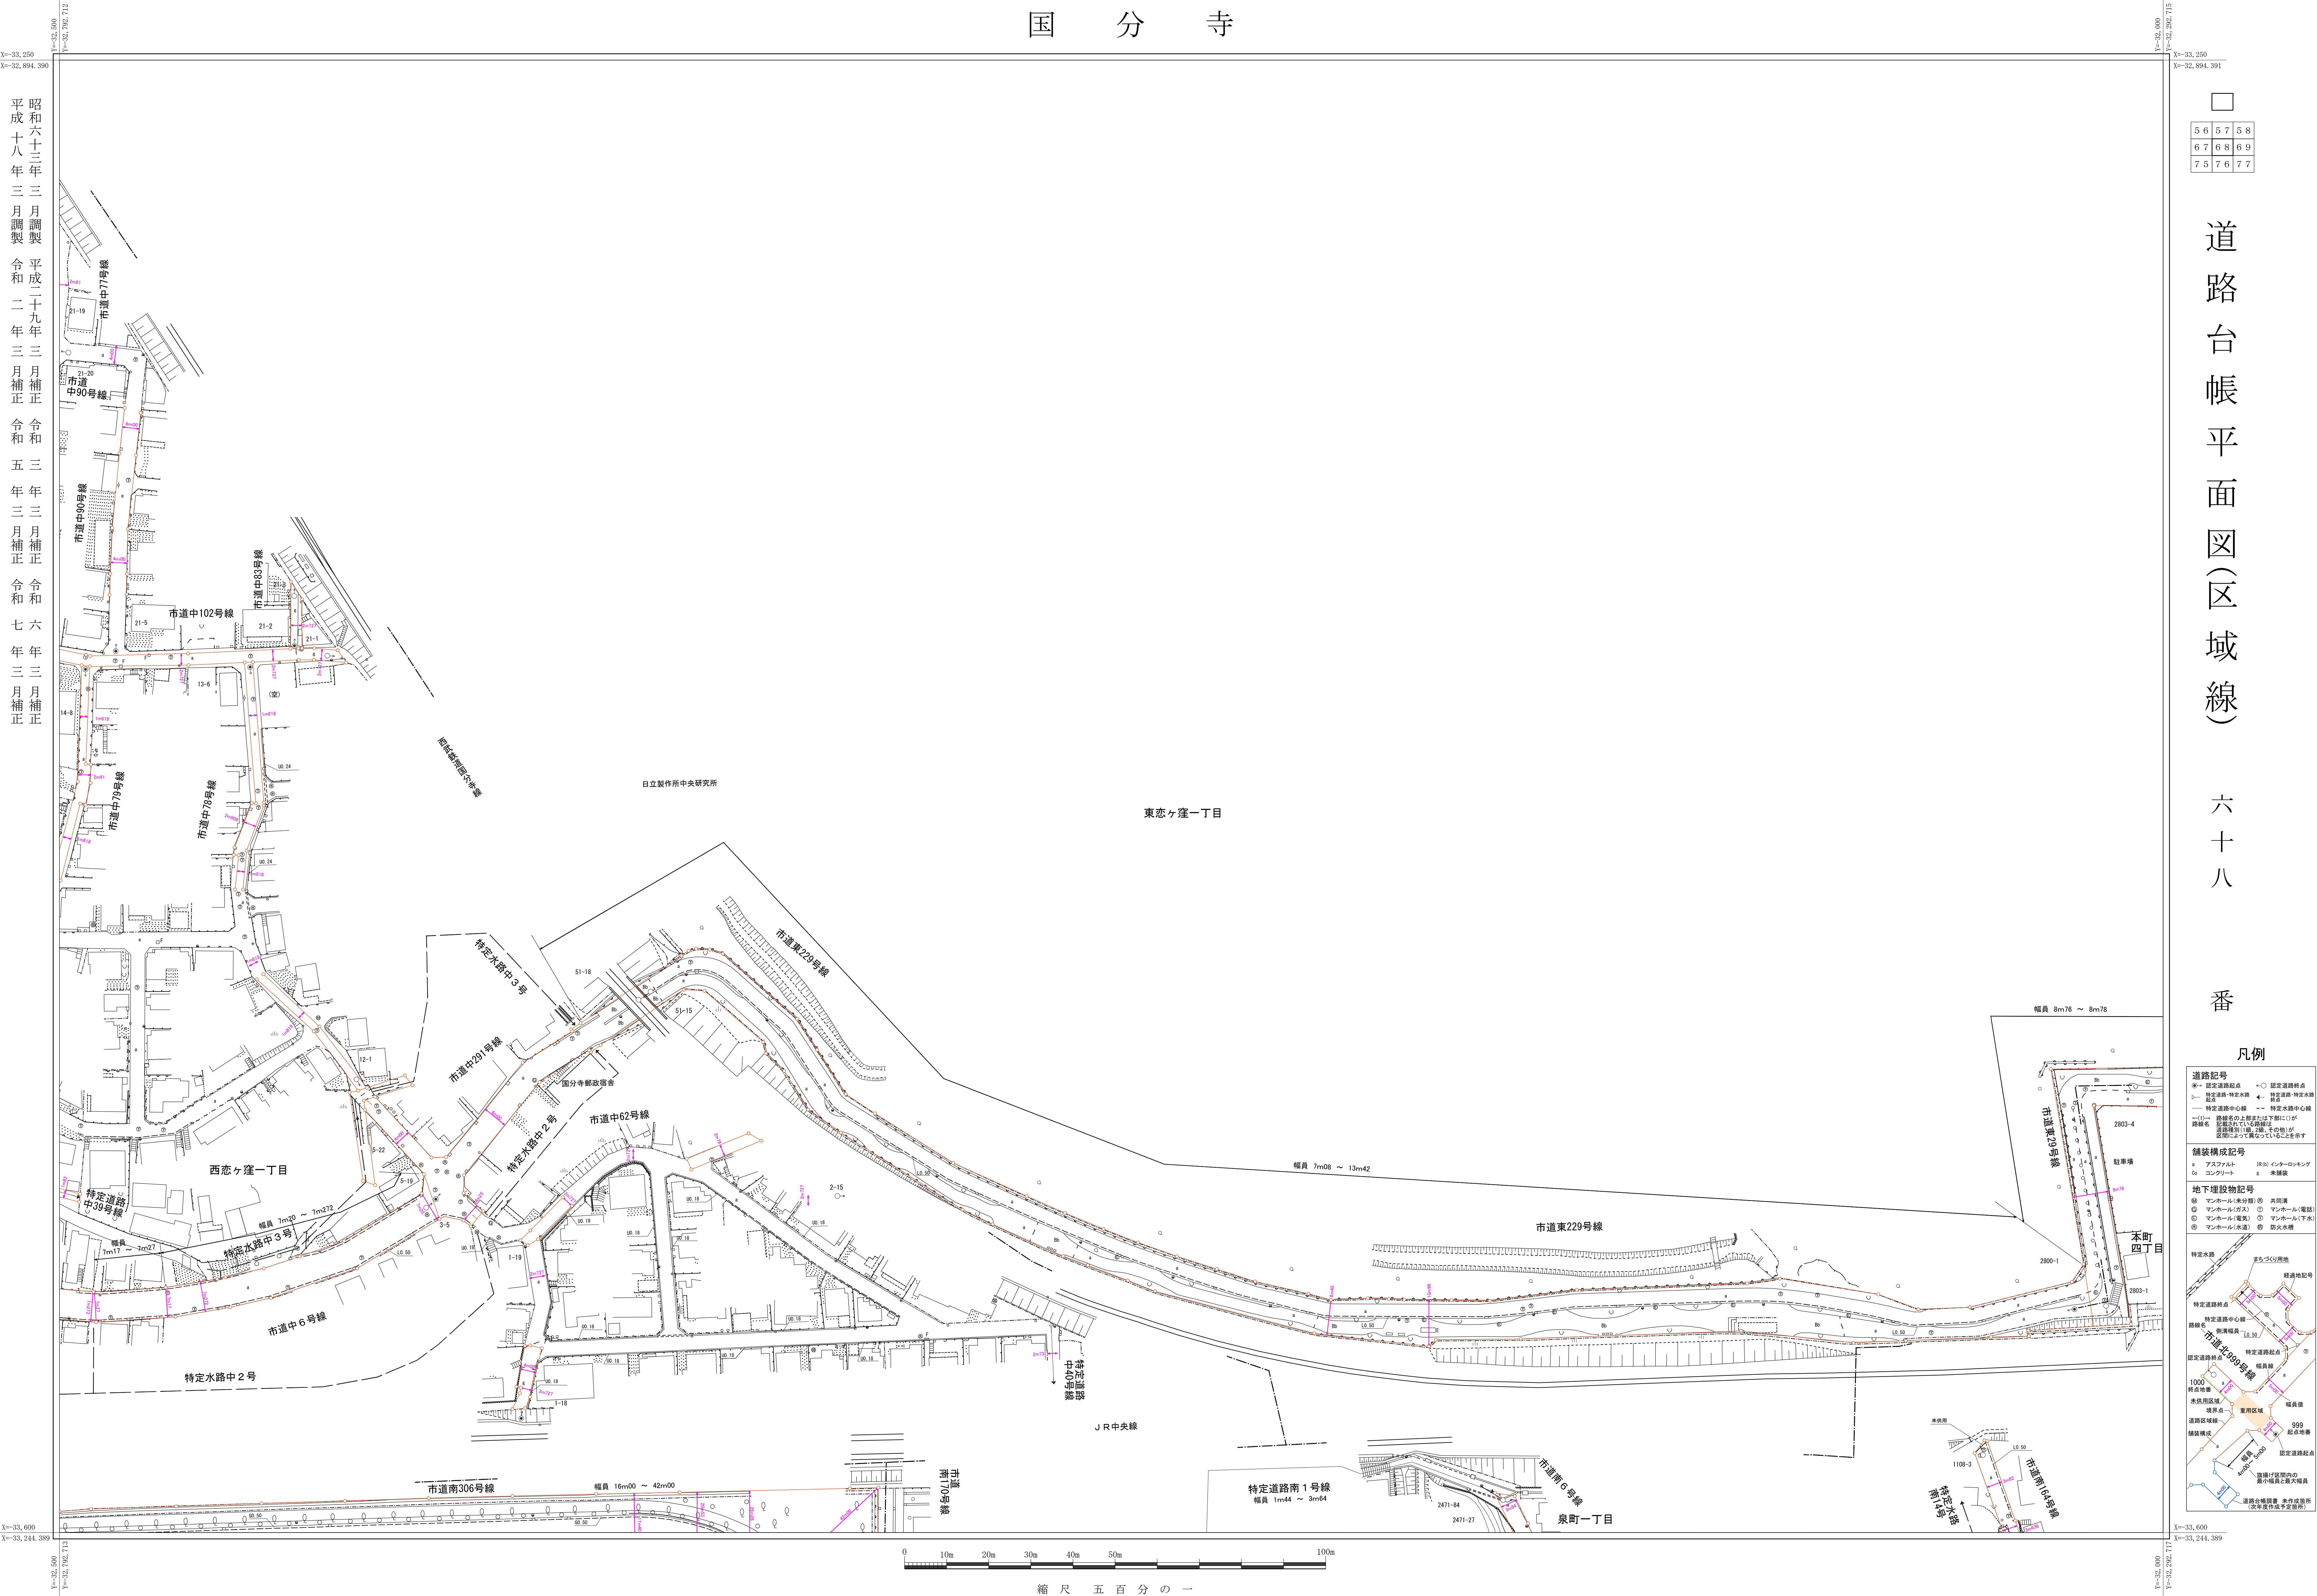

5 6	5 7	5 8
6 7	6 8	6 9
7 5	7 6	7 7

道路台帳平面図(区域線)

六十八

番

凡例

[illegible]