


寺 分 国

昭和六十二年三月調製
平成二十九年三月補正
令和六年三月補正
平成十八年三月調製
令和五年三月補正

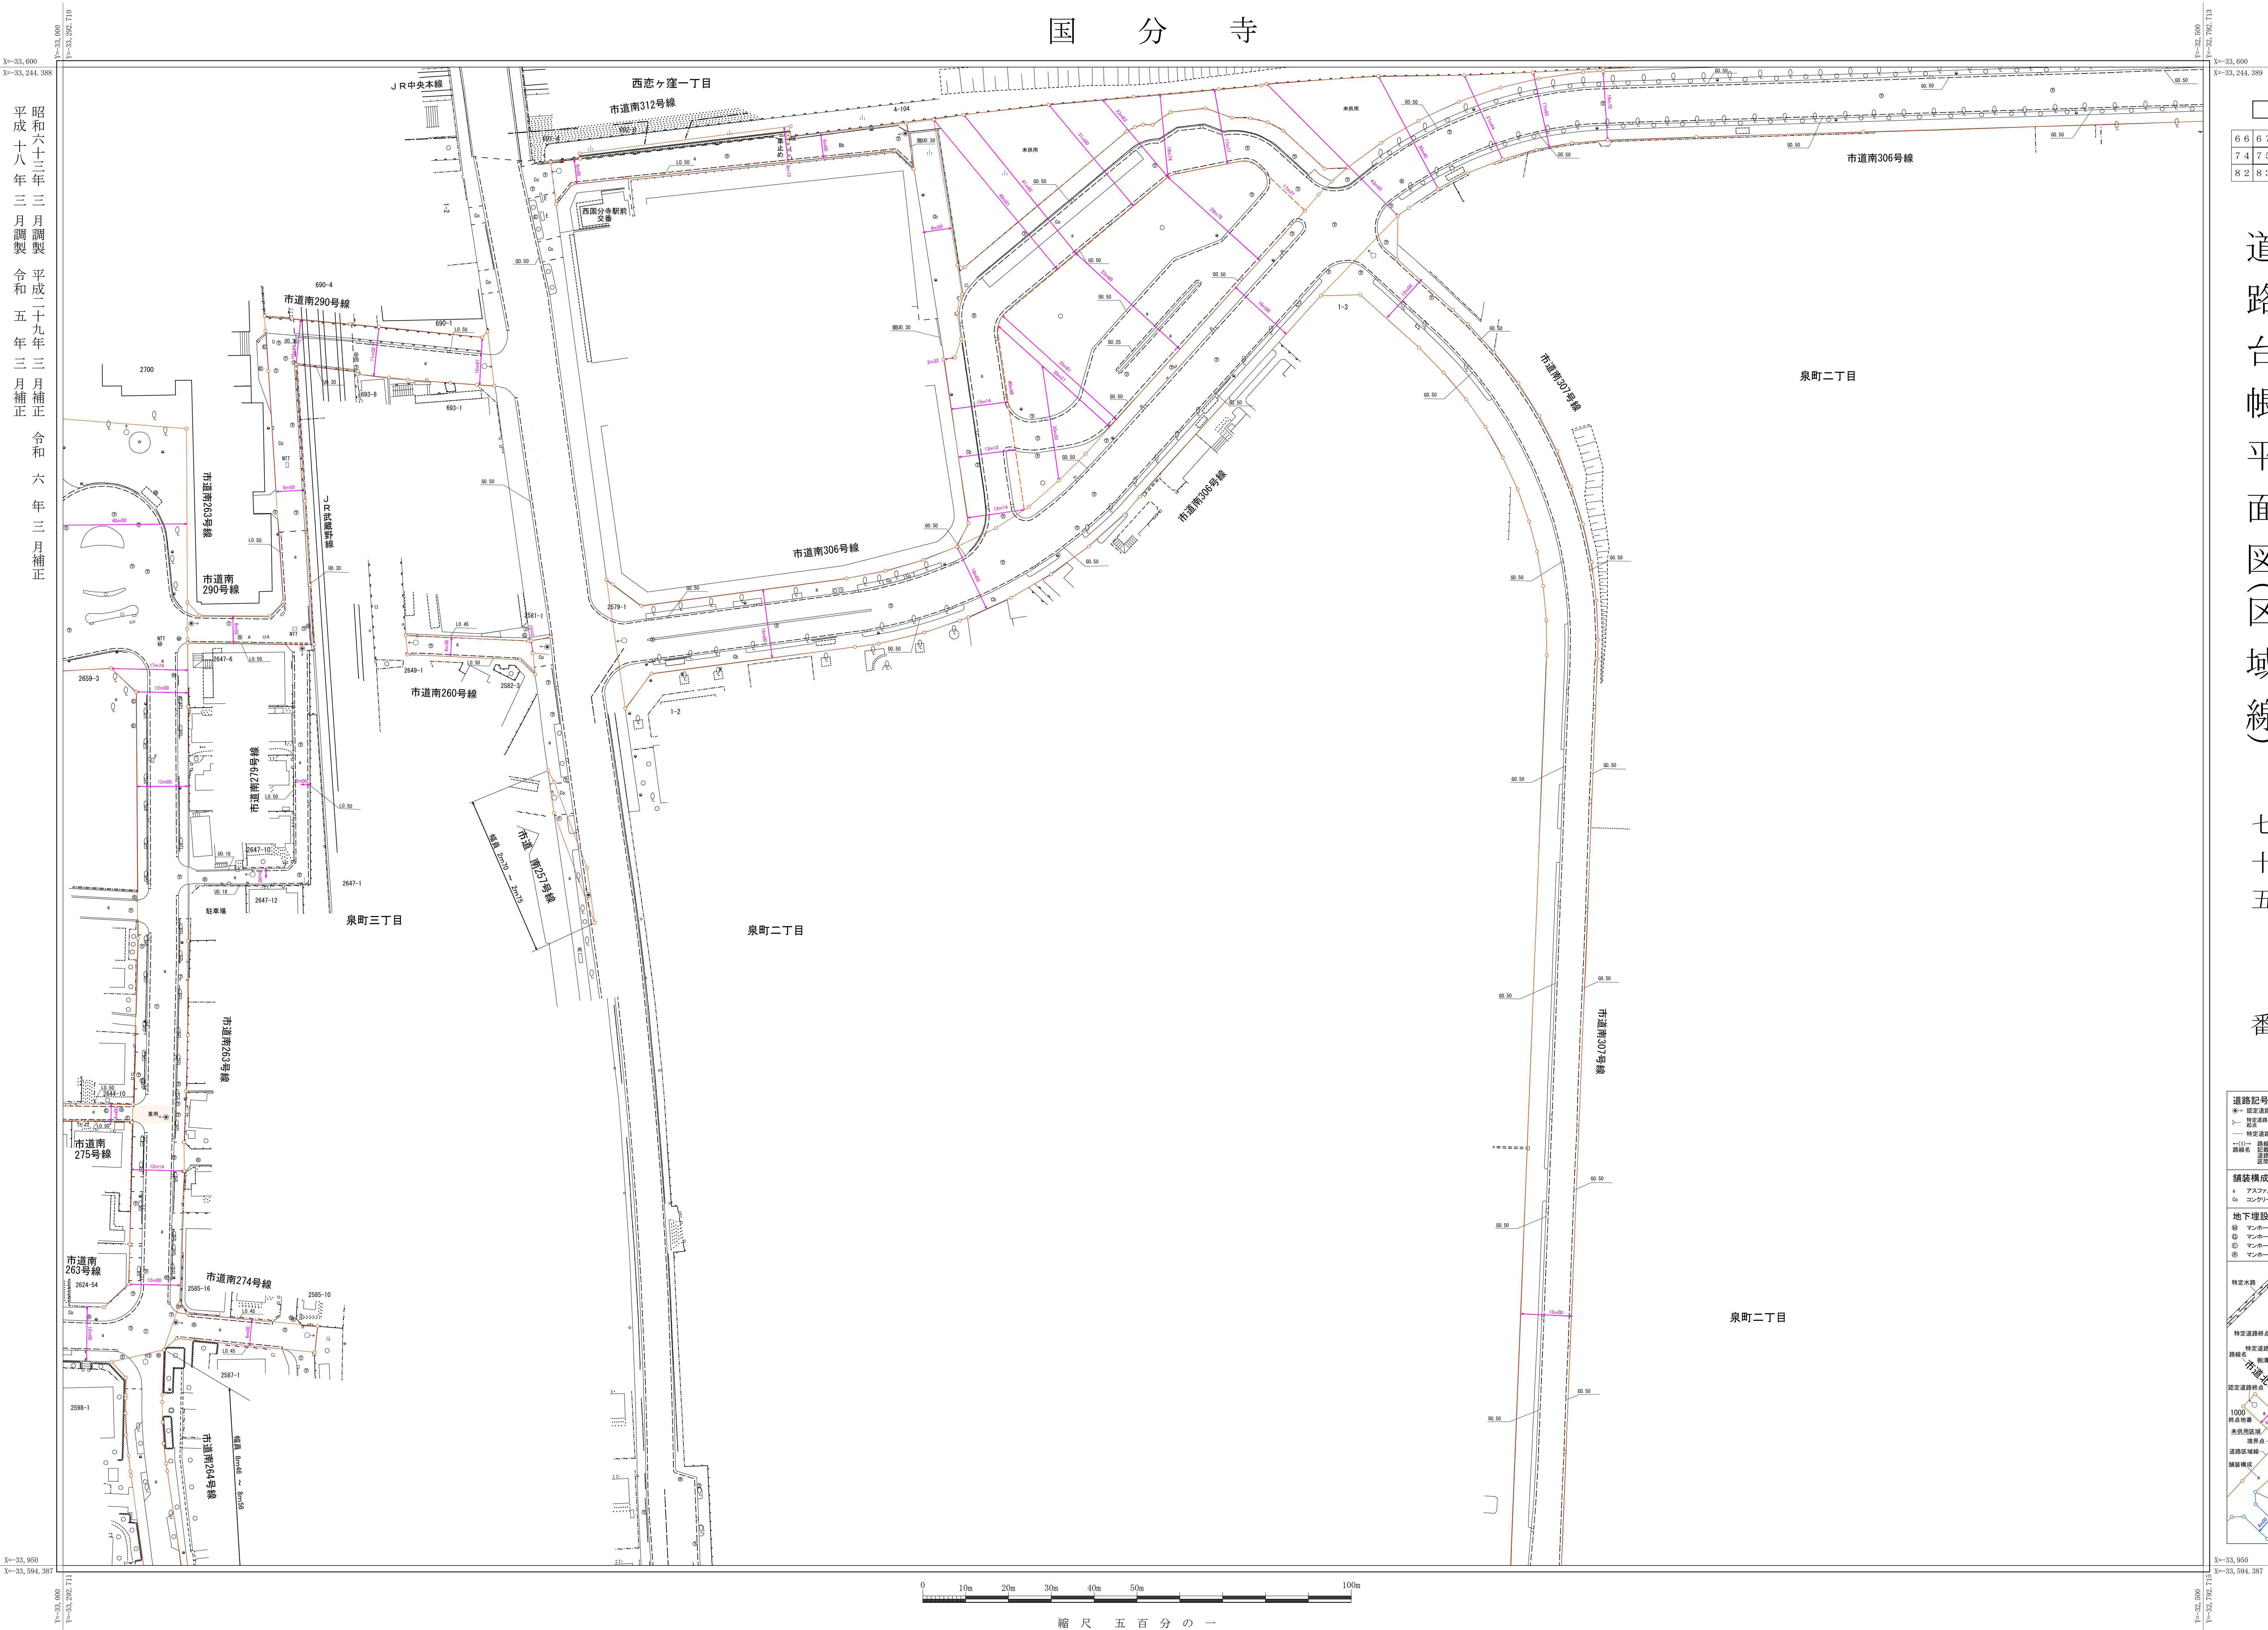

道路台帳平面図(区域線)

七十五

番

凡例

[illegible]