


国 分 寺

昭和六十二年三月調製
平成二十九年三月補正
平成三十年三月補正
令和二年三月補正
令和五年三月補正
令和六年三月補正

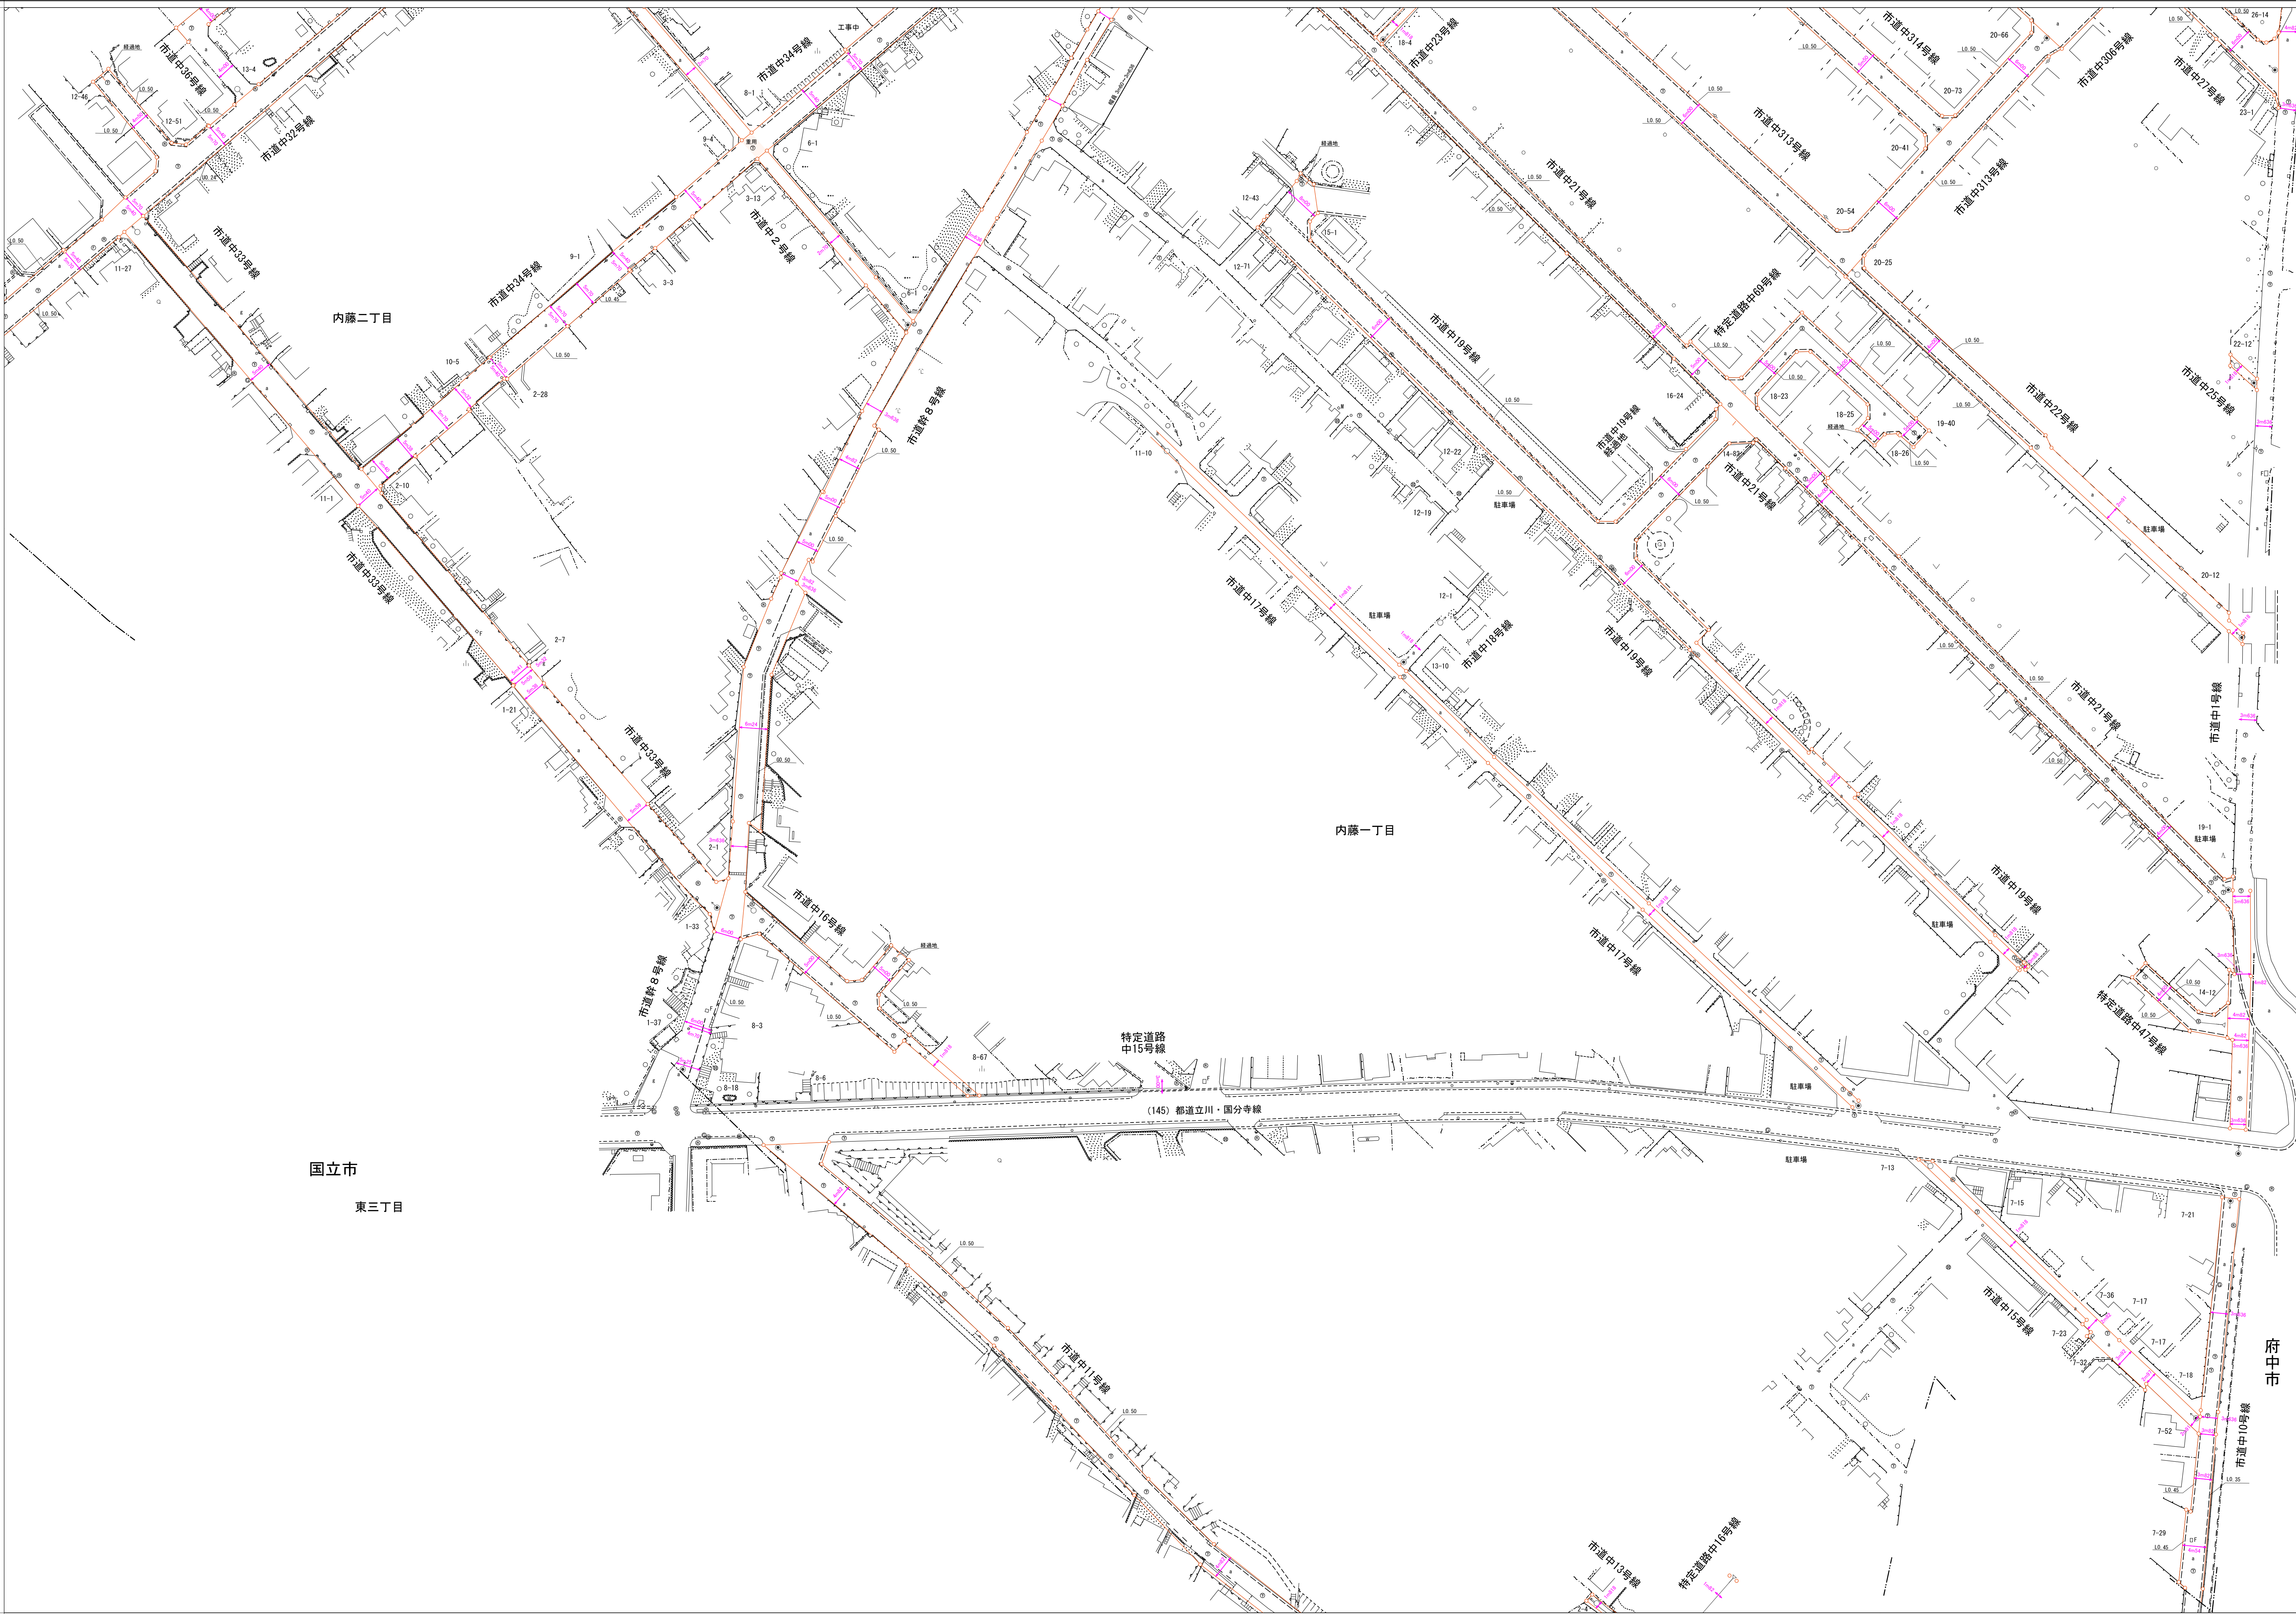

7	2	7	3	7	4
8	0	8	1	8	2
8	8				

道路台帳平面図(区域線)

八十一番

凡例

道路記号

●→ 認定道路起点 ○→ 認定道路終点
— 認定道路・特定道路 ← 認定道路・特定道路
— 特定道路中心線 - - 特定道路中心線
- - 特定道路中心線 - - 特定道路中心線
- - 特定道路中心線 - - 特定道路中心線
- - 特定道路中心線 - - 特定道路中心線

舗装構成記号


● アスファルト ○ インターロッキング
○ コンクリート × 雑草

地下埋設物記号

● マンホール(排水) ○ 井戸
○ マンホール(ガス) ○ マンホール(電話)
○ マンホール(電気) ○ マンホール(下水)
○ マンホール(水道) ○ 雨水管

特定区域

認定道路起点 認定道路終点
認定道路中心線 認定道路中心線
認定道路中心線 認定道路中心線
認定道路中心線 認定道路中心線
認定道路中心線 認定道路中心線
認定道路中心線 認定道路中心線

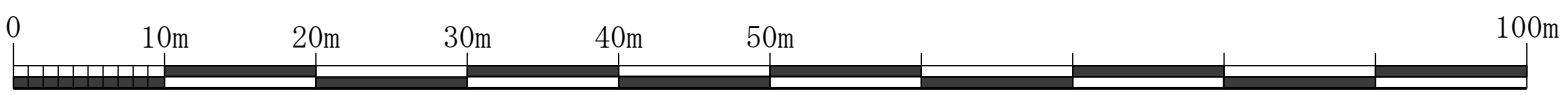

縮 尺 五 百 分 の 一