


国 分 寺

昭和六十二年三月調製  
平成二十九年三月補正  
平成十八年三月調製  
令和四年三月補正  
令和八年三月補正

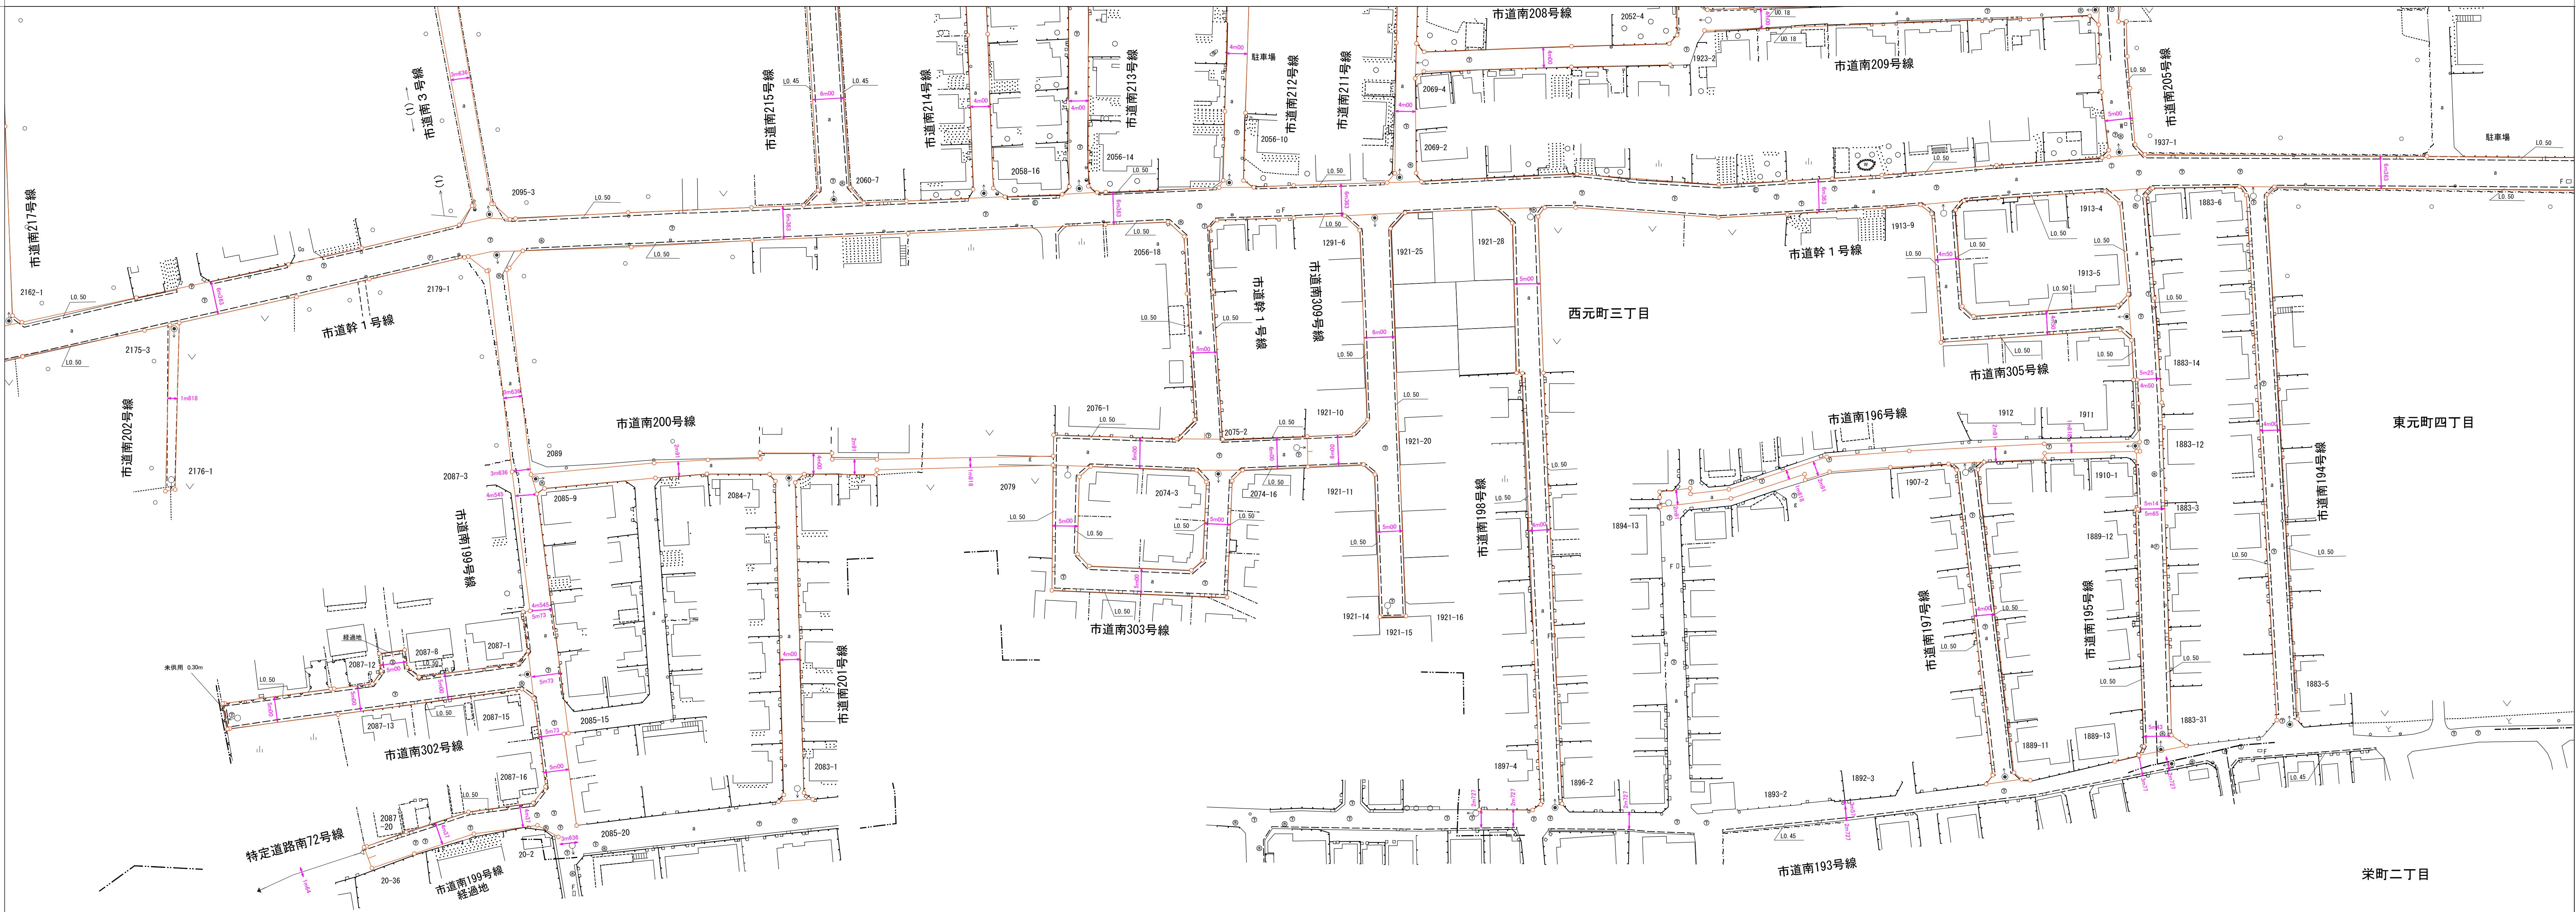

府中市  
栄町三丁目

道路台帳平面図(区域線)

九十六

番  
凡例

道路記号

● 認定道路起点    ○ 認定道路終点  
— 認定道路(特定水路)    ← 認定道路(特定水路)終点  
— 認定道路中心線    - - 認定水路中心線  
○ 道路幅員の表示(道路幅員)    ○ 道路幅員の表示(水路幅員)  
路線名    路線番号    路線種別    路線種別  
区間によって異なることを示す

舗装構成記号

■ アスファルト    ■ インターロッキング  
□ コンクリート    ■ 雑舗装

地下埋設物記号

● マンホール(未分類)    ● 井戸  
○ マンホール(ガス)    ○ マンホール(電気)  
◎ マンホール(電気)    ◎ マンホール(下水)  
◎ マンホール(水道)    ◎ 雨水管

特定水路

更地(空白)地

特定道路起点

認定道路中心線

路線名

市道南209号線

認定道路終点

幅員線

1000

終点地番

境界点

道路区域線

路線種別

認定道路終点

道路幅員の表示(道路幅員)

道路幅員の表示(水路幅員)

道路幅員の表示(水路幅員)

道路幅員の表示(水路幅員)



縮 尺   五   百   分   の   一